



FACHADA OCCIDENTE 1 : 50

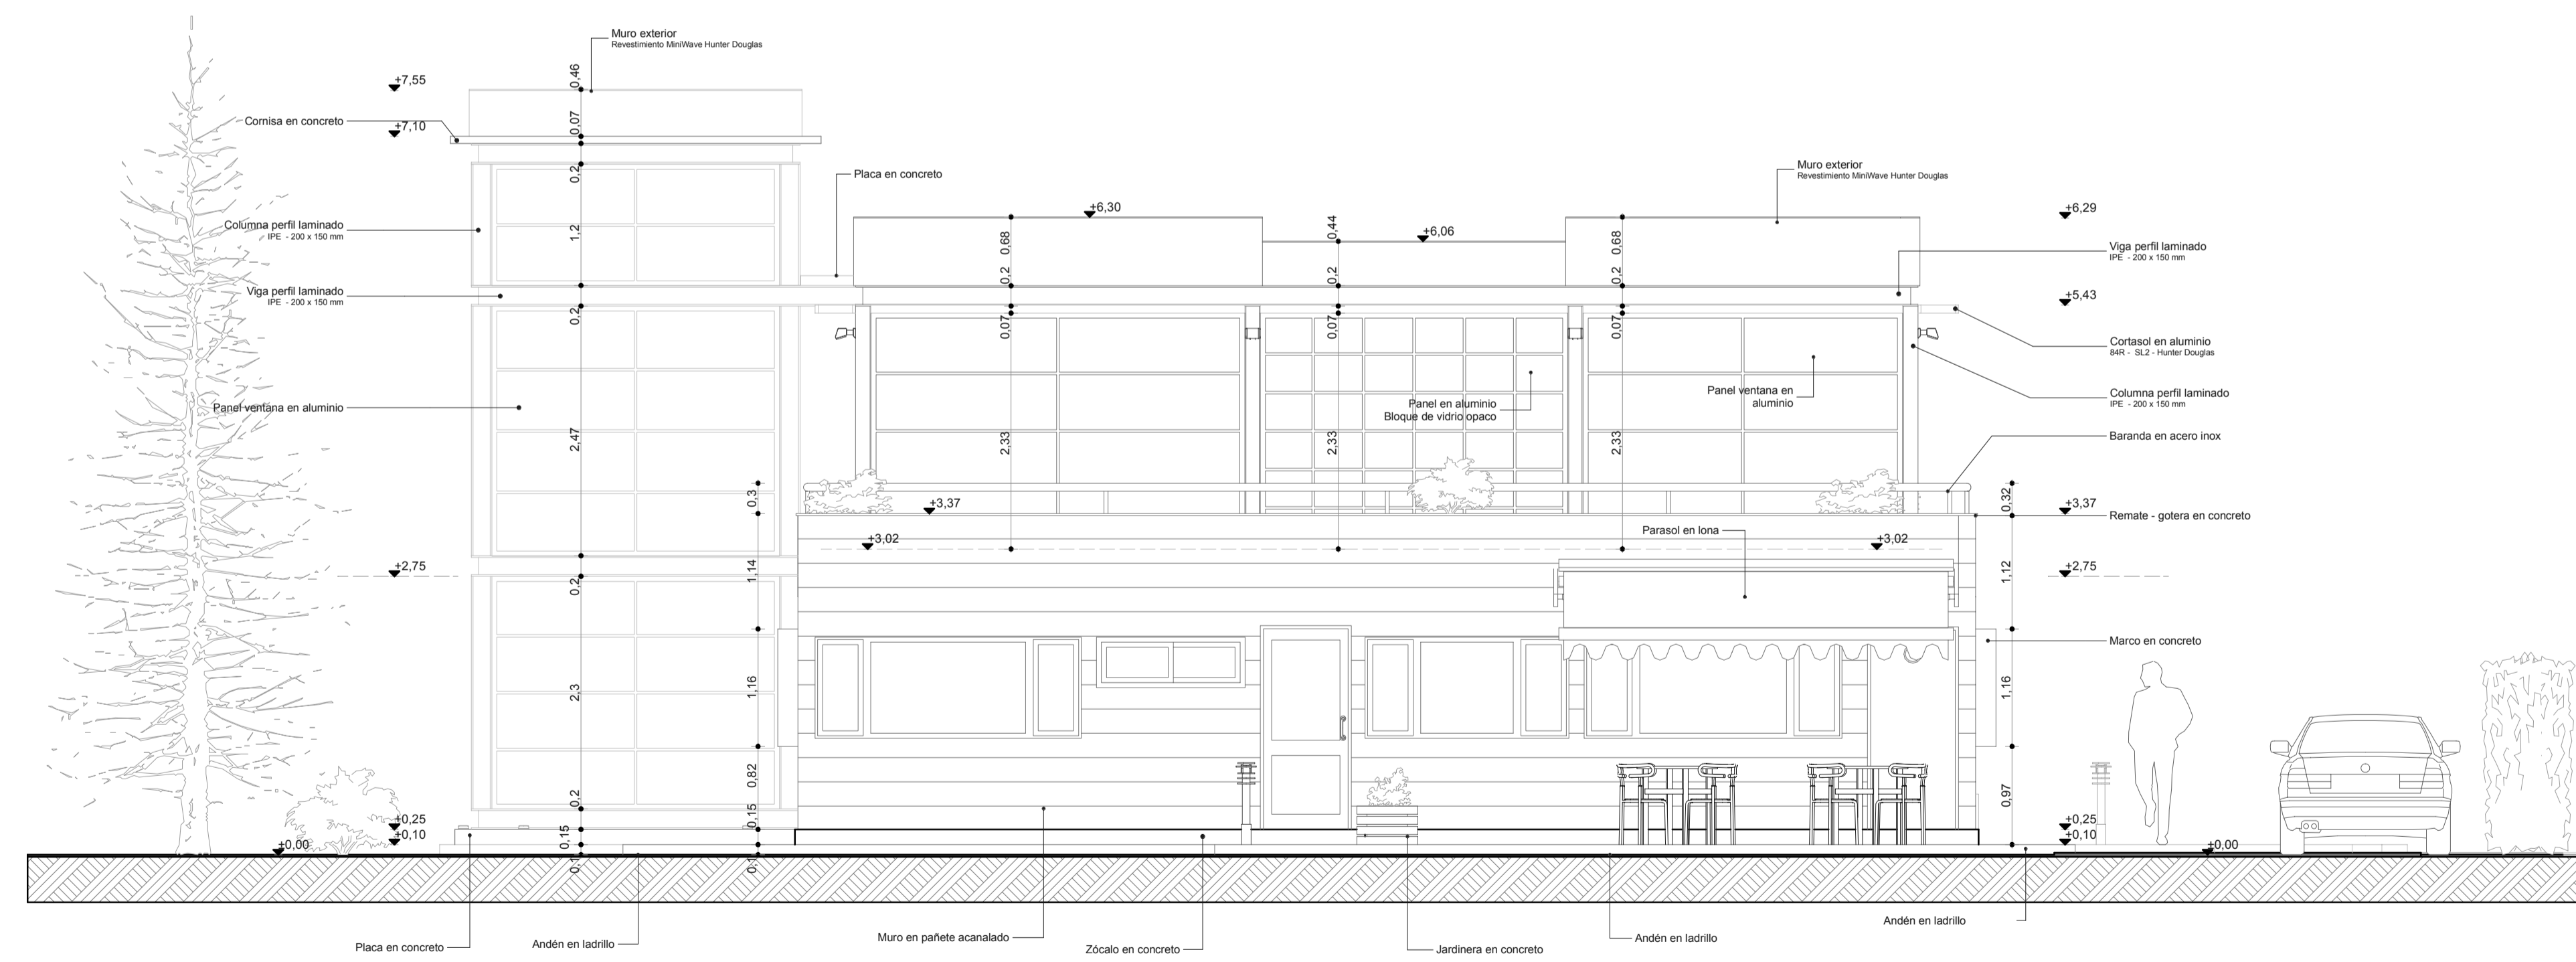

FACHADA ORIENTE 1 : 50

Revisión _____ Fecha _____

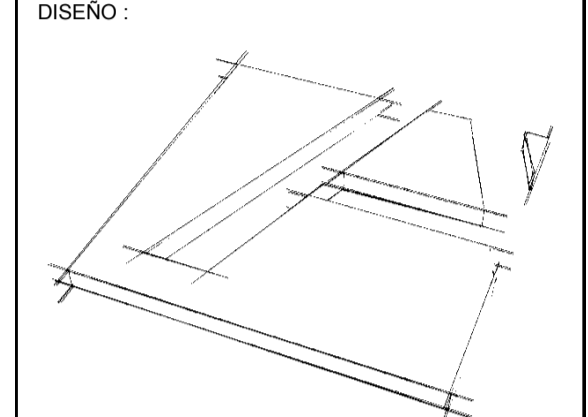

ANDRES PULIDO OSPINA
 ARQUITECTO
 MAT : A25061990 - 79757782
 www.andrespulido.com
 correo@andrespulido.com

PROYECTO
**AMPLIACION SEDE
 OCCIPETROL S.A.**



PROPIETARIO :
SR. ALDEMAR GUTIERREZ MORA
 CC. 71.662.697 MEDELLIN
 Km 3. Parcela 20 Vía Siberia - Cota
 Cota - Cundinamarca
 COLOMBIA

CONTIENE :
**FACHADA OCCIDENTE
 FACHADA ORIENTE**

Vo.Bo. Arquitecto	Firma	Fecha
Andrés Pulido	<i>Andrés Pulido</i>	
Vo.Bo. Propietario	Firma	Fecha
Aldemar Gutiérrez M.		
Vo.Bo.	Firma	Fecha
Vo.Bo.	Firma	Fecha
Vo.Bo. Of. Planeación	Firma	Fecha

ESCALA : 1 : 50 FECHA : 2008 / 08 / 18

Plano Número: A 005 Plancha # De 5 13