



A CORTE AA 1 : 50

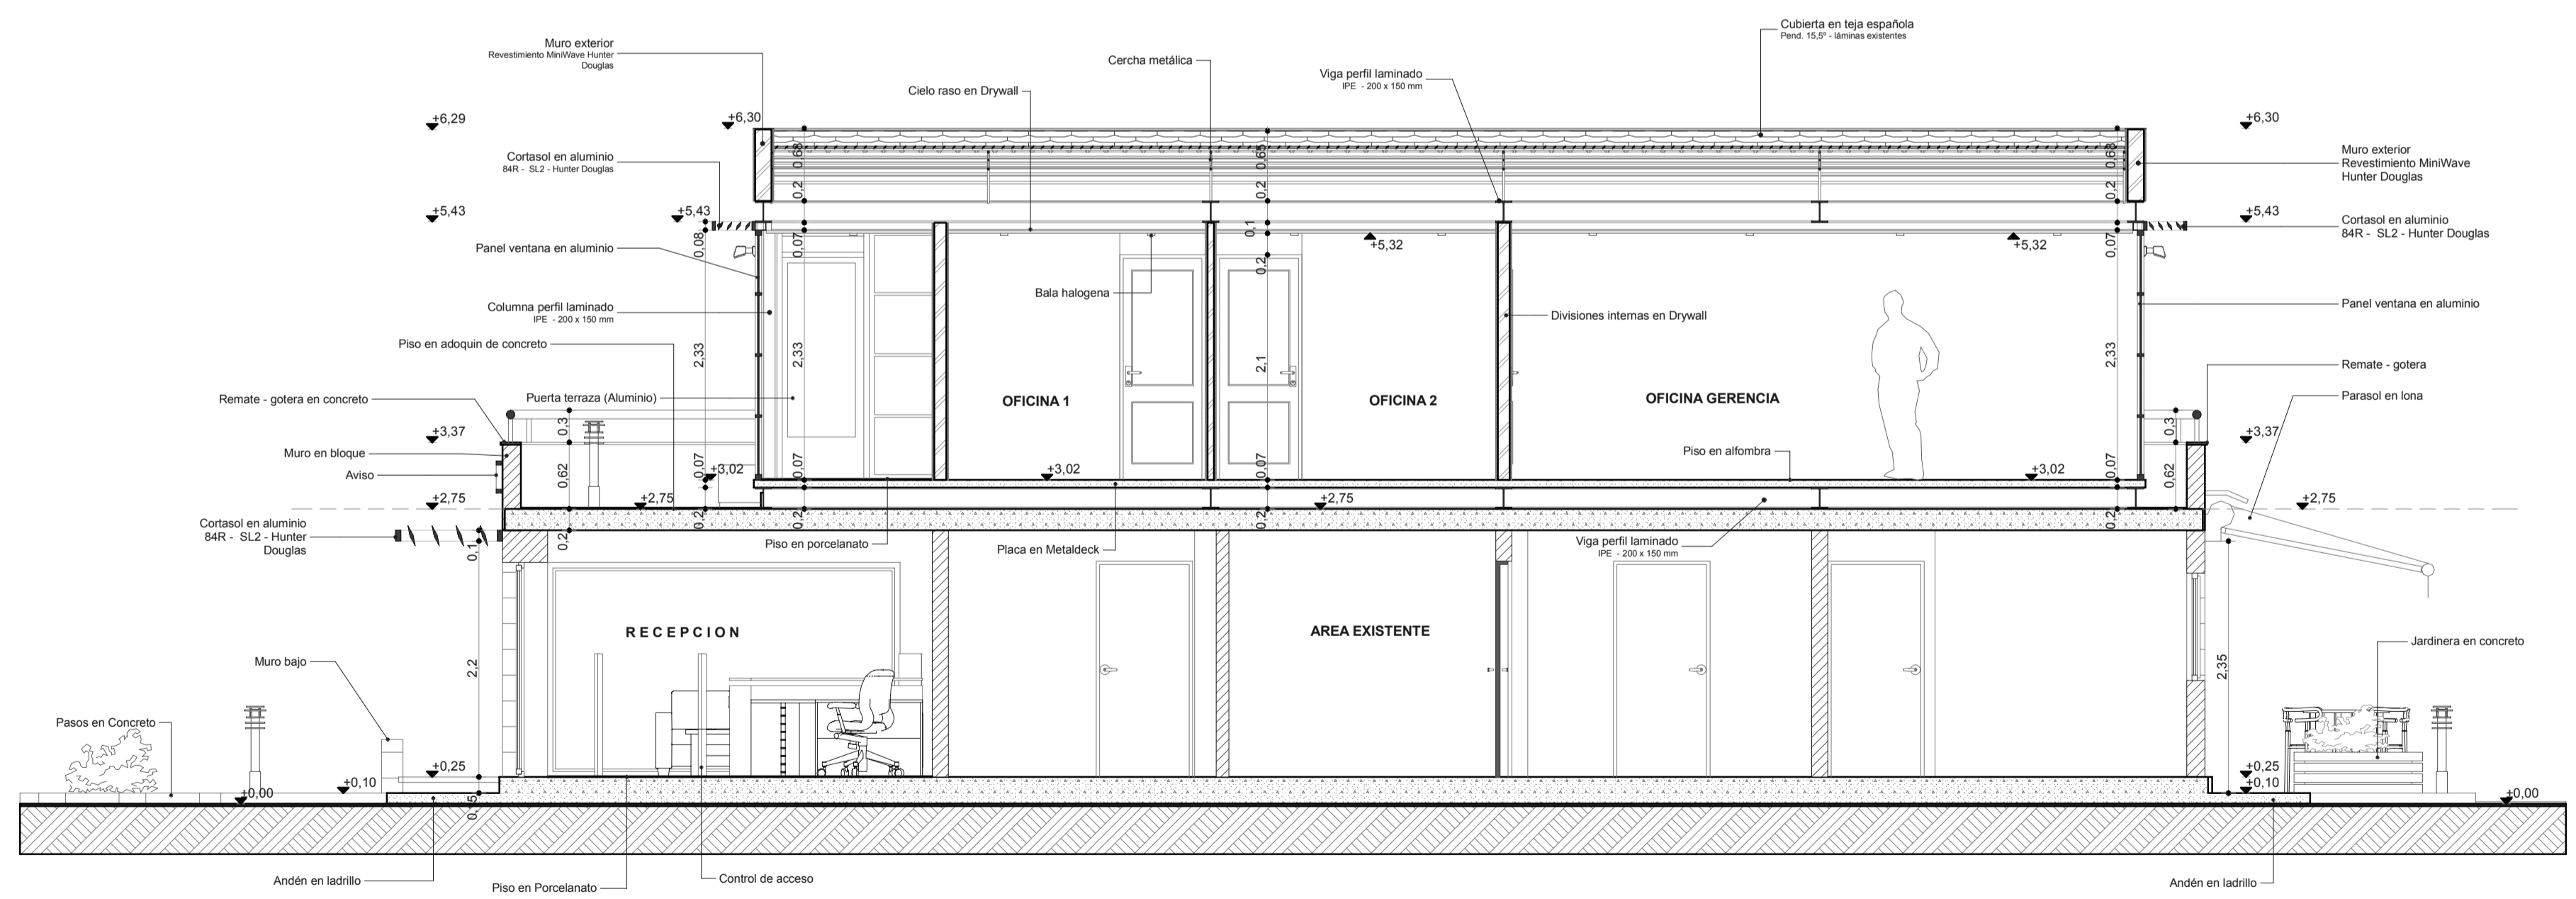

B CORTE BB 1 : 50

Revisión Fecha

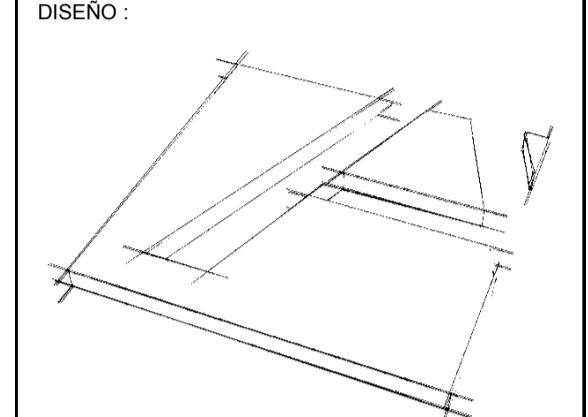

ANDRES PULIDO OSPINA
 ARQUITECTO
 MAT : A25061990 - 79757782
 www.andrespulido.com
 correo@andrespulido.com

PROYECTO
AMPLIACION SEDE OCCIPETROL S.A



PROPIETARIO :
SR. ALDEMAR GUTIERREZ MORA
 CC. 71.662.697 MEDELLIN
 Km 3. Parcela 20 Vía Siberia - Cota
 Cota - Cundinamarca
 COLOMBIA

CONTIENE :
SECCION AA
SECCION BB

| | | |
|-----------------------|----------------|-------|
| Vo.Bo. Arquitecto | Firma | Fecha |
| Andrés Pulido | <i>[Firma]</i> | |
| Vo.Bo. Propietario | Firma | Fecha |
| Aldemar Gutiérrez M. | | |
| Vo.Bo. | Firma | Fecha |
| Vo.Bo. | Firma | Fecha |
| Vo.Bo. Of. Planeación | Firma | Fecha |

ESCALA : 1 : 50 FECHA : 2008 / 08 / 18

Plano Número : A 006 Plancha # De 6 13