


C CORTE CC 1 : 50

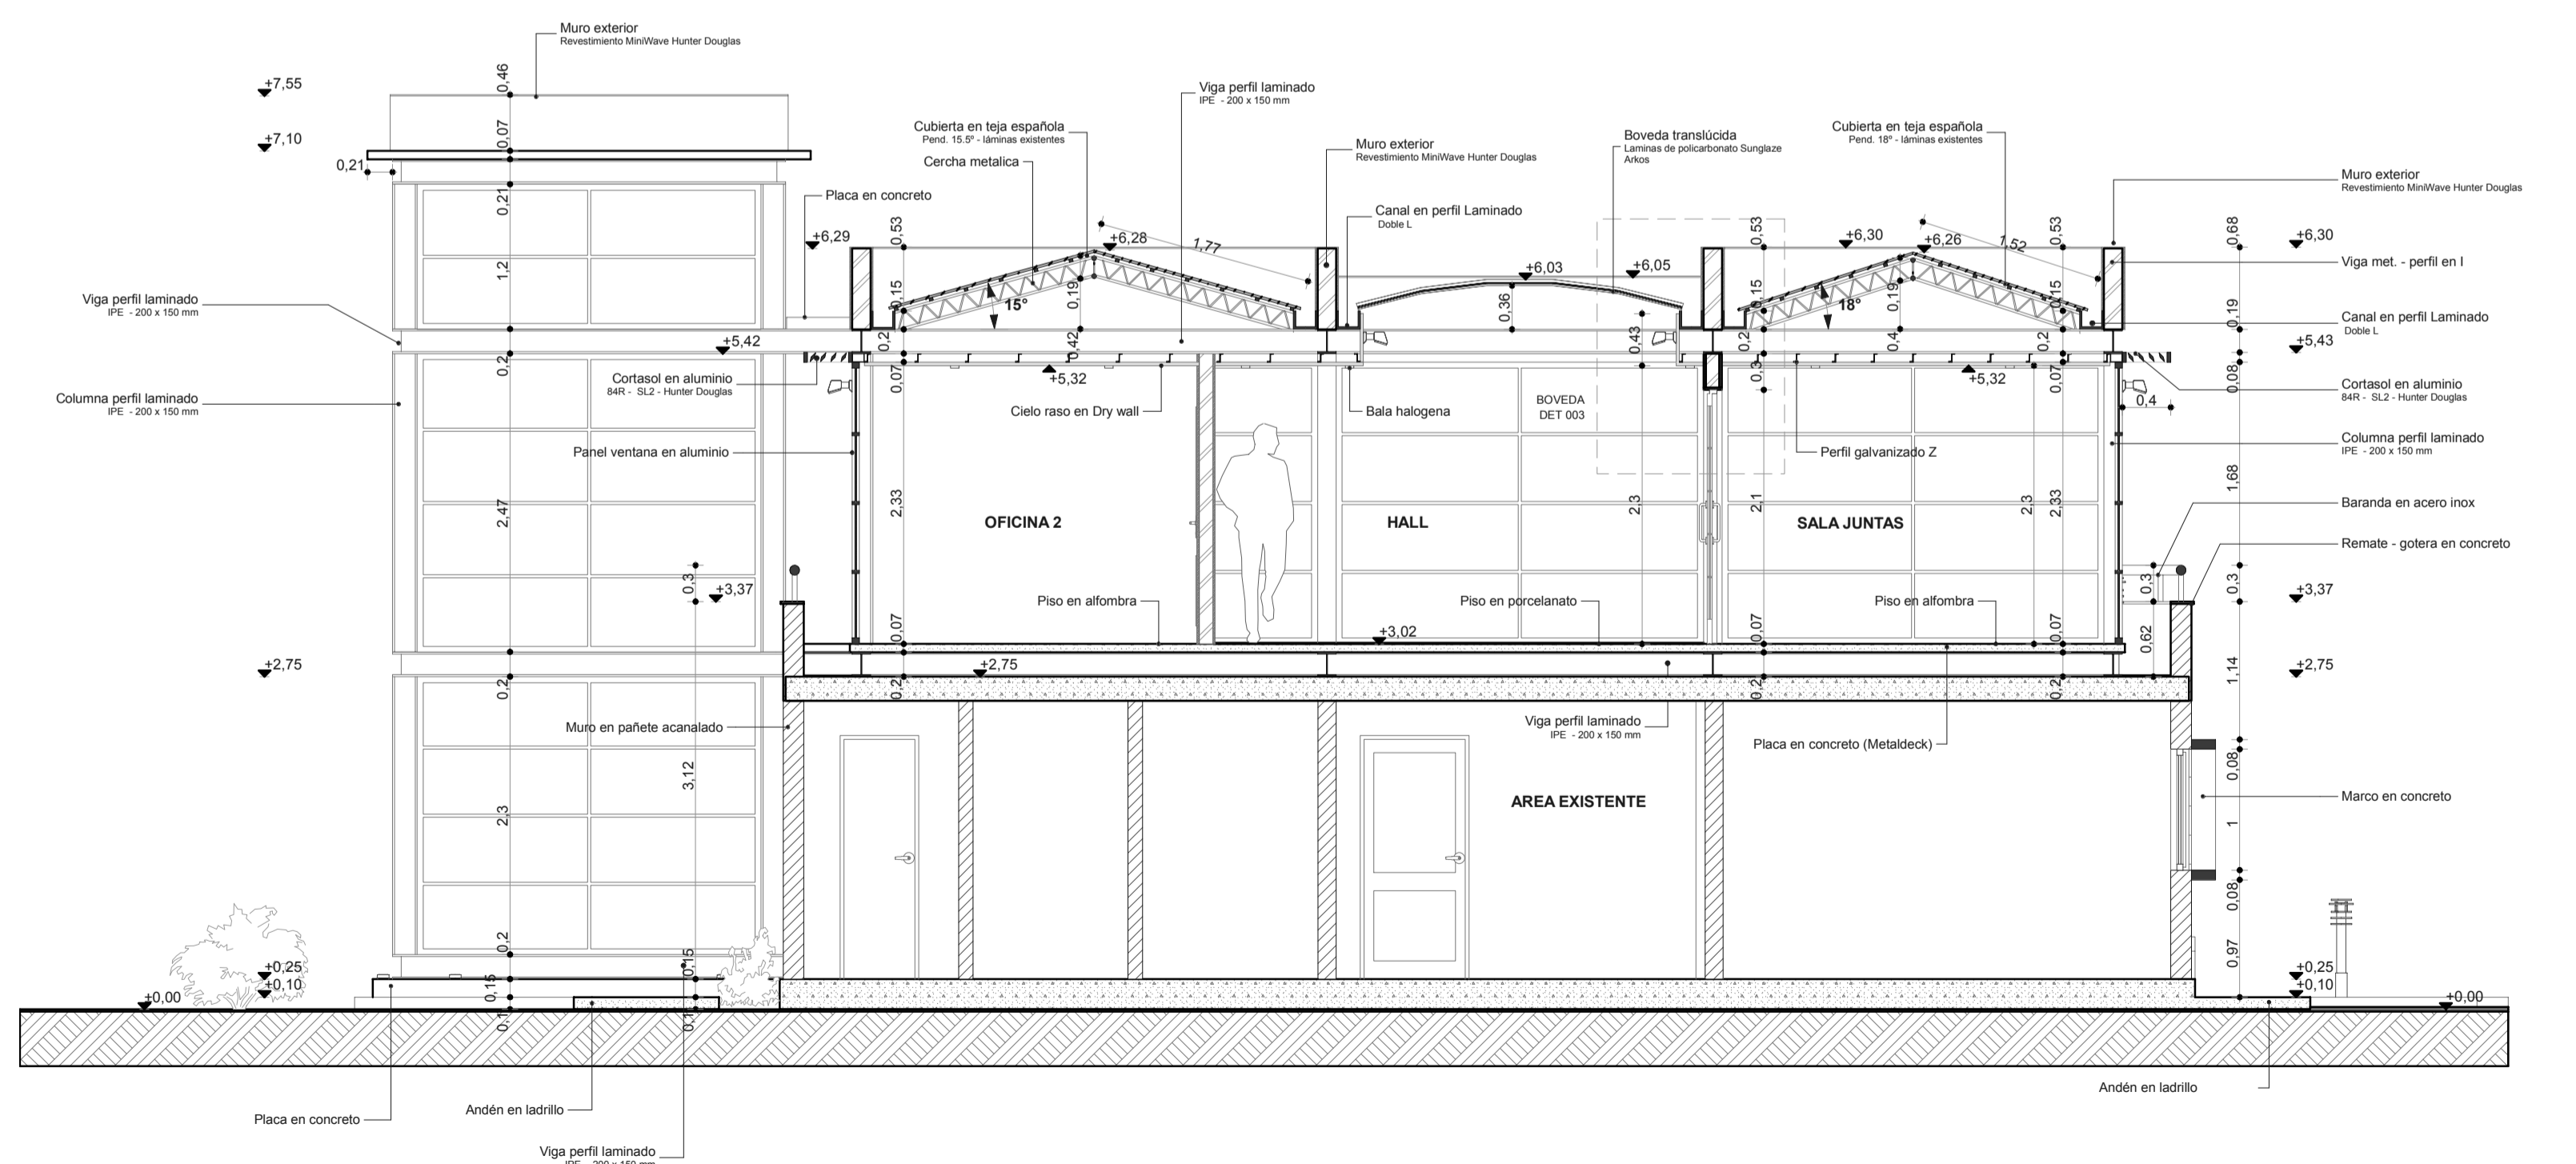

D CORTE DD 1 : 50

Revisión _____ Fecha _____

DISEÑO :



ANDRES PULIDO OSPINA
 ARQUITECTO
 MAT : A25061999 - 79757782
 www.andrespulido.com
 correo@andrespulido.com

PROYECTO
AMPLIACION SEDE OCCIPETROL S.A



OCCIPETROL S.A.
 OBRAS CIVILES Y CONTRUCCIONES PARA LA INDUSTRIA PETROLERA

PROPIETARIO :
SR. ALDEMAR GUTIERREZ MORA
 CC. 71.662.697 MEDELLIN

Km 3. Parcela 20 Vía Siberia - Cota
 Cota - Cundinamarca
 COLOMBIA

CONTIENE :

SECCION CC
SECCION DD

Vo.Bo. Arquitecto	Firma	Fecha
Andrés Pulido	<i>[Firma]</i>	
Vo.Bo. Propietario	Firma	Fecha
Aldemar Gutiérrez M.		
Vo.Bo.	Firma	Fecha
Vo.Bo.	Firma	Fecha
Vo.Bo. Of. Planeación	Firma	Fecha