



DET 001 REMATE MURO 1 : 10

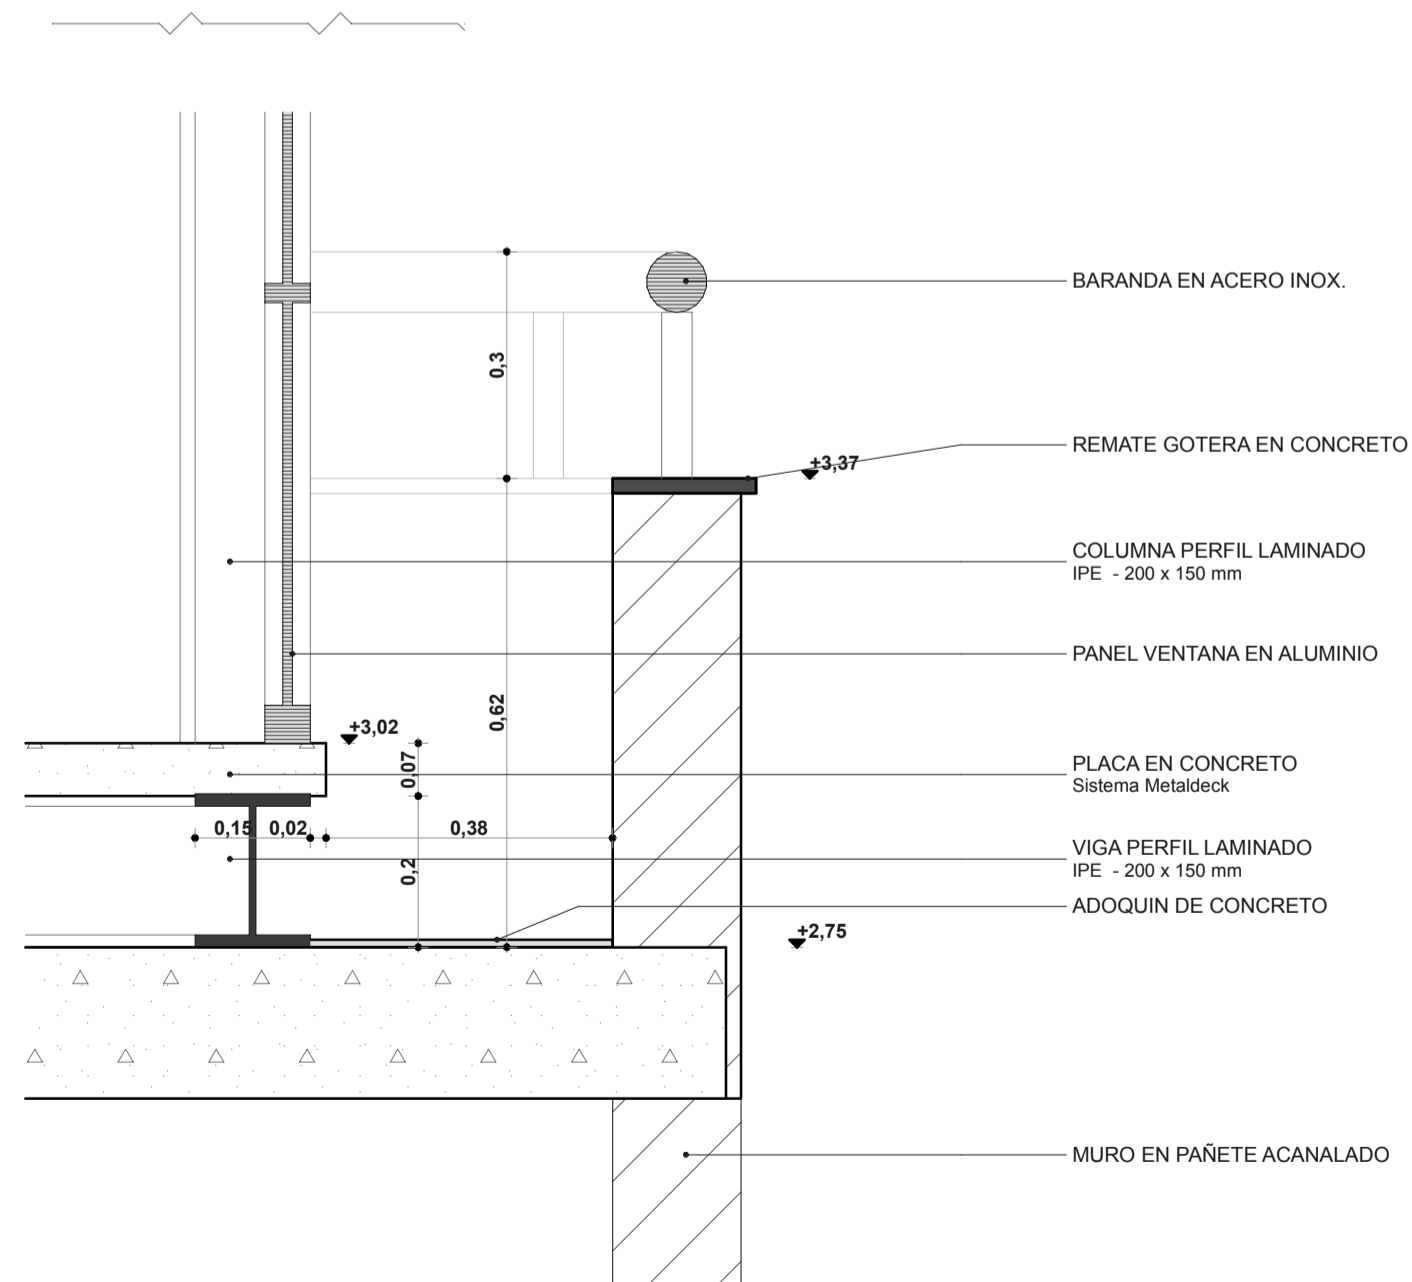


DET 002 BASE 1 : 10

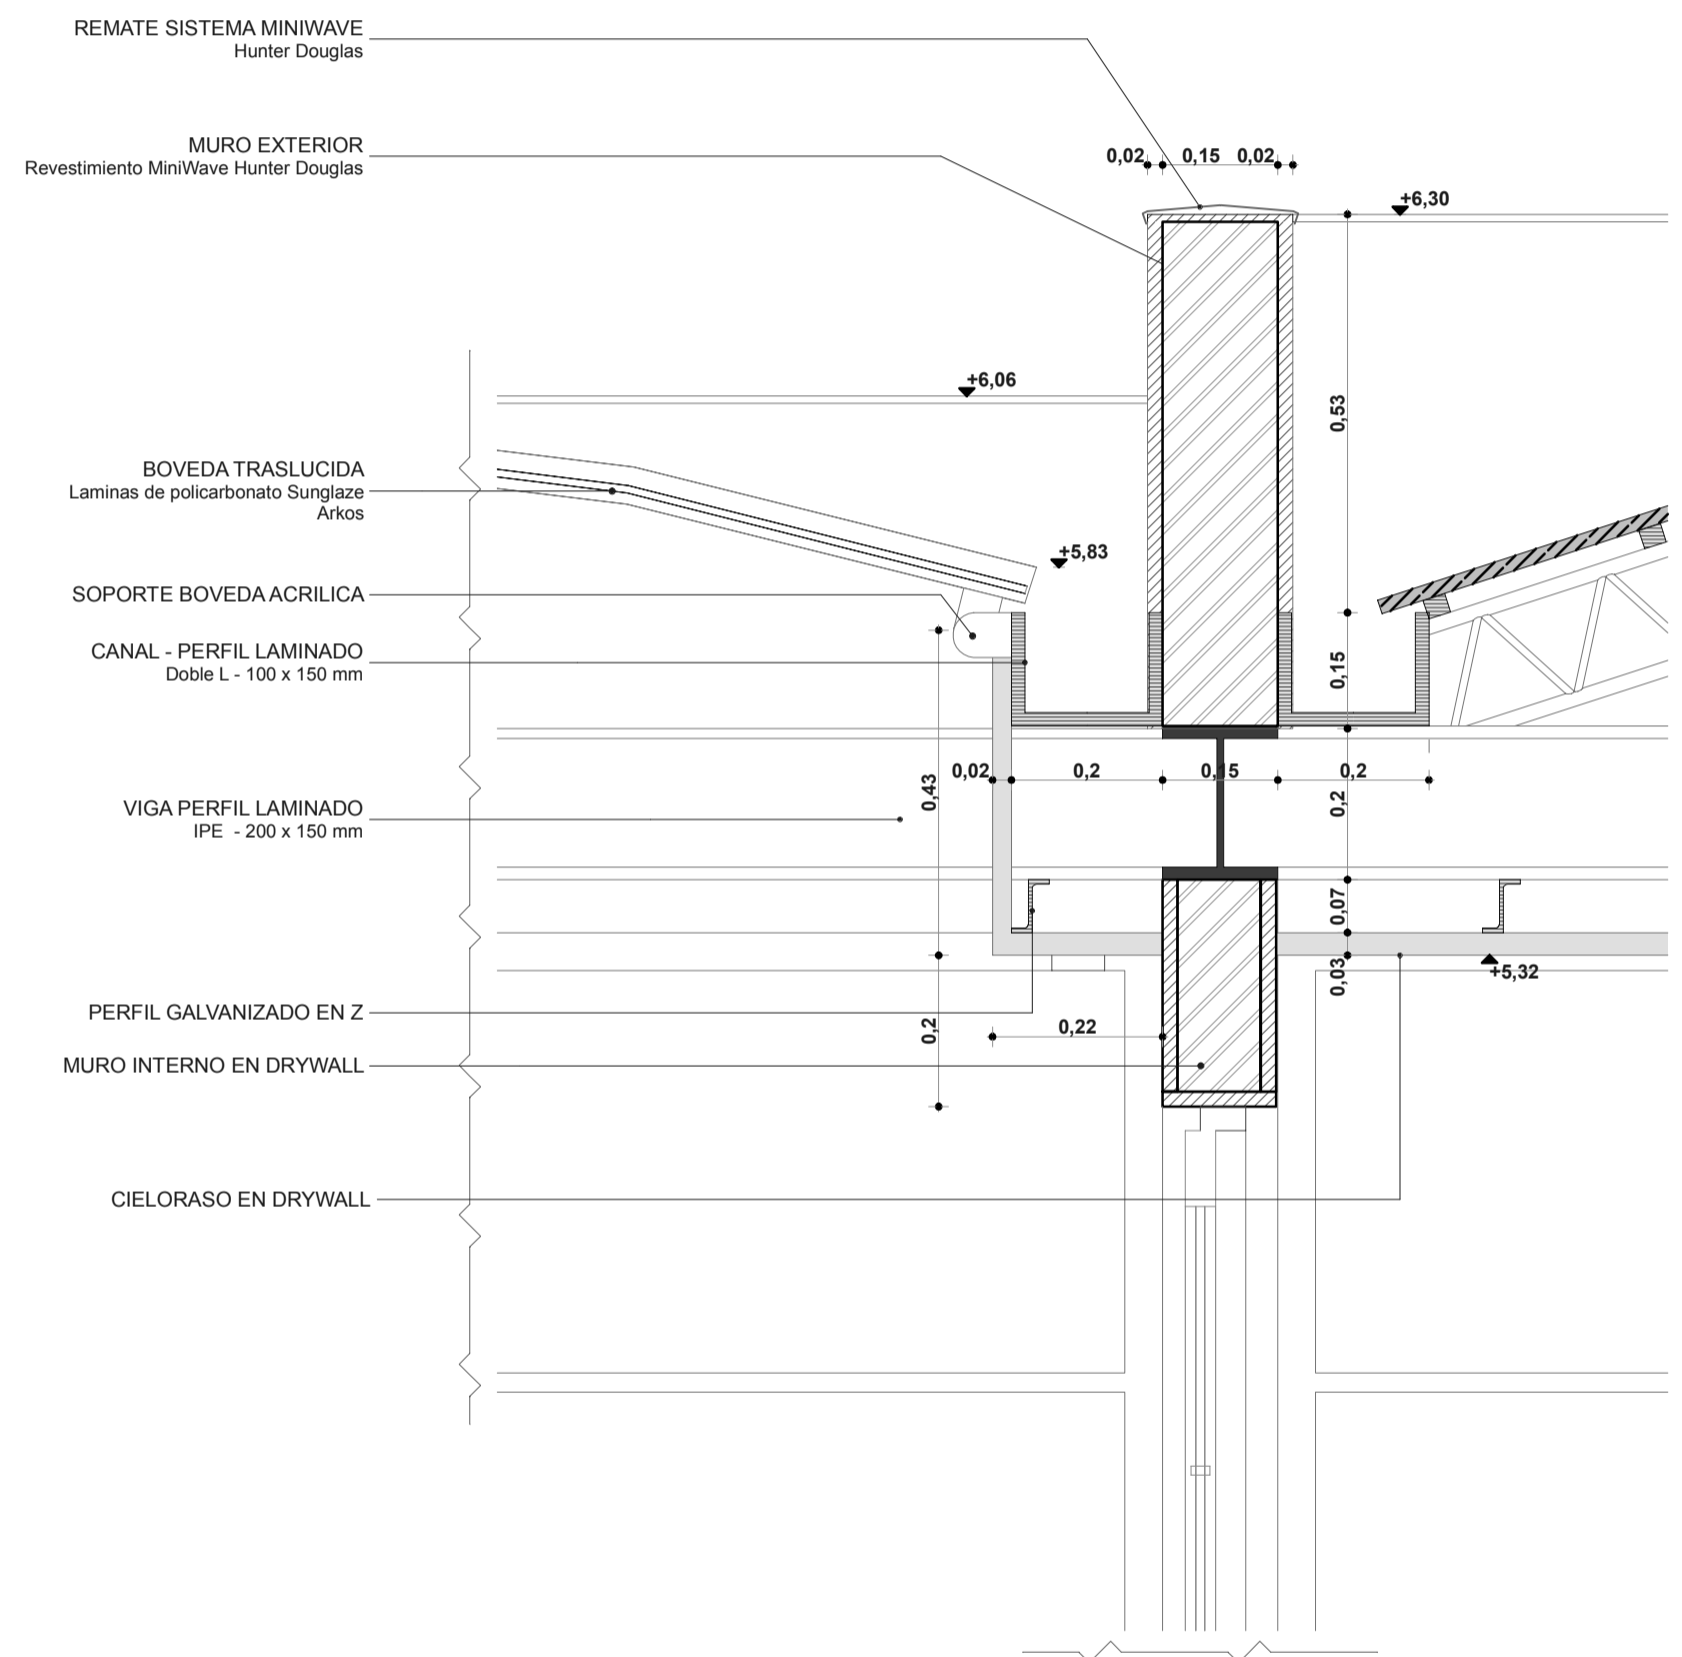

DET 003 BOVEDA 1 : 10

Revisión Fecha

DISÑO :

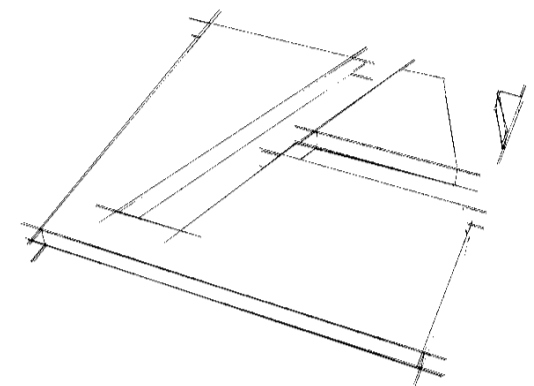

ANDRES PULIDO OSPINA
ARQUITECTO
MAT : A25061999 - 79757782

www.andrespulido.com
correo@andrespulido.com

PROYECTO
**AMPLIACION SEDE
OCCIPETROL S.A**



PROPIETARIO :
SR. ALDEMAR GUTIERREZ MORA
CC. 71.662.697 MEDELLIN

Km 3. Parcela 20 Vía Siberia - Cota
Cota - Cundinamarca
COLOMBIA

CONTIENE :

**DETALLES
CONSTRUCTIVOS**

Vo.Bo. Arquitecto Firma Fecha

Andrés Pulido *[Firma]*

Vo.Bo. Propietario Firma Fecha

Aldemar Gutiérrez M.

Vo.Bo. Firma Fecha

Vo.Bo. Firma Fecha

Vo.Bo. Of. Planeación Firma Fecha

ESCALA : 1 : 10 FECHA : 2008 / 08 / 18

Plano Número : A 009 Plancha # De 9 13