



DET 008 CIMENTACION TORRE 1 : 10

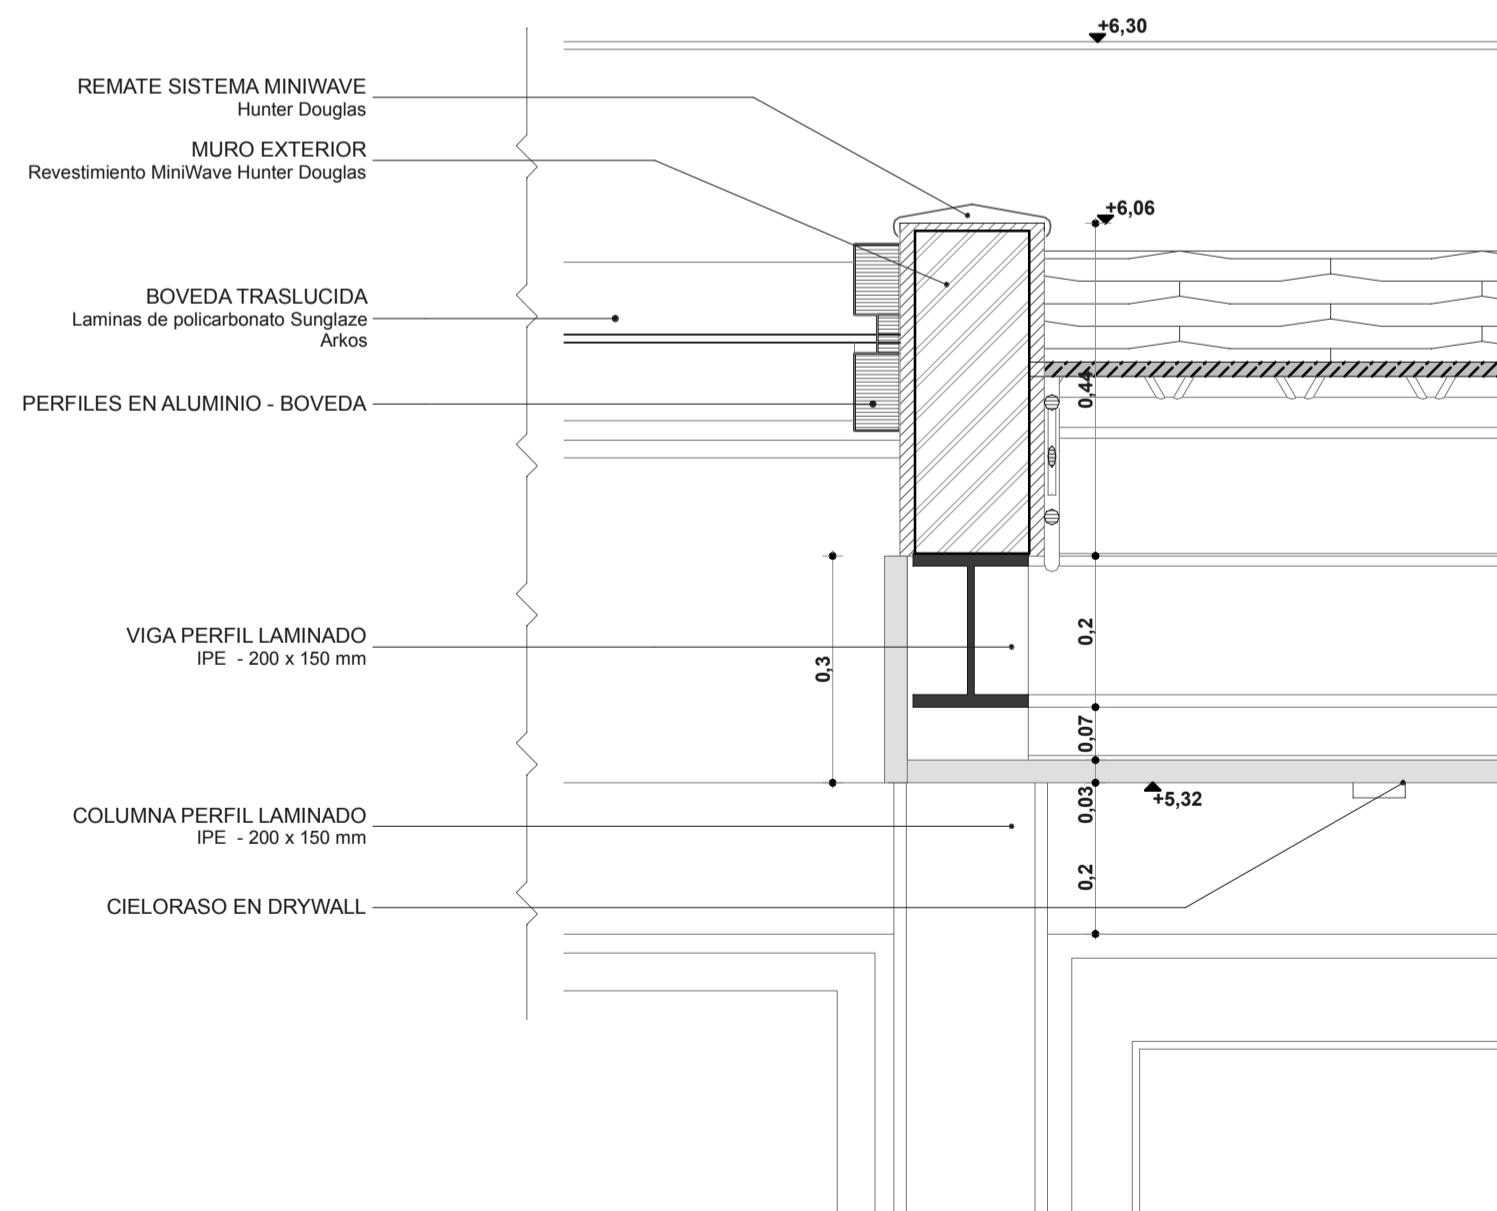

DET 004 MURO SOBRE HALL 1 : 10

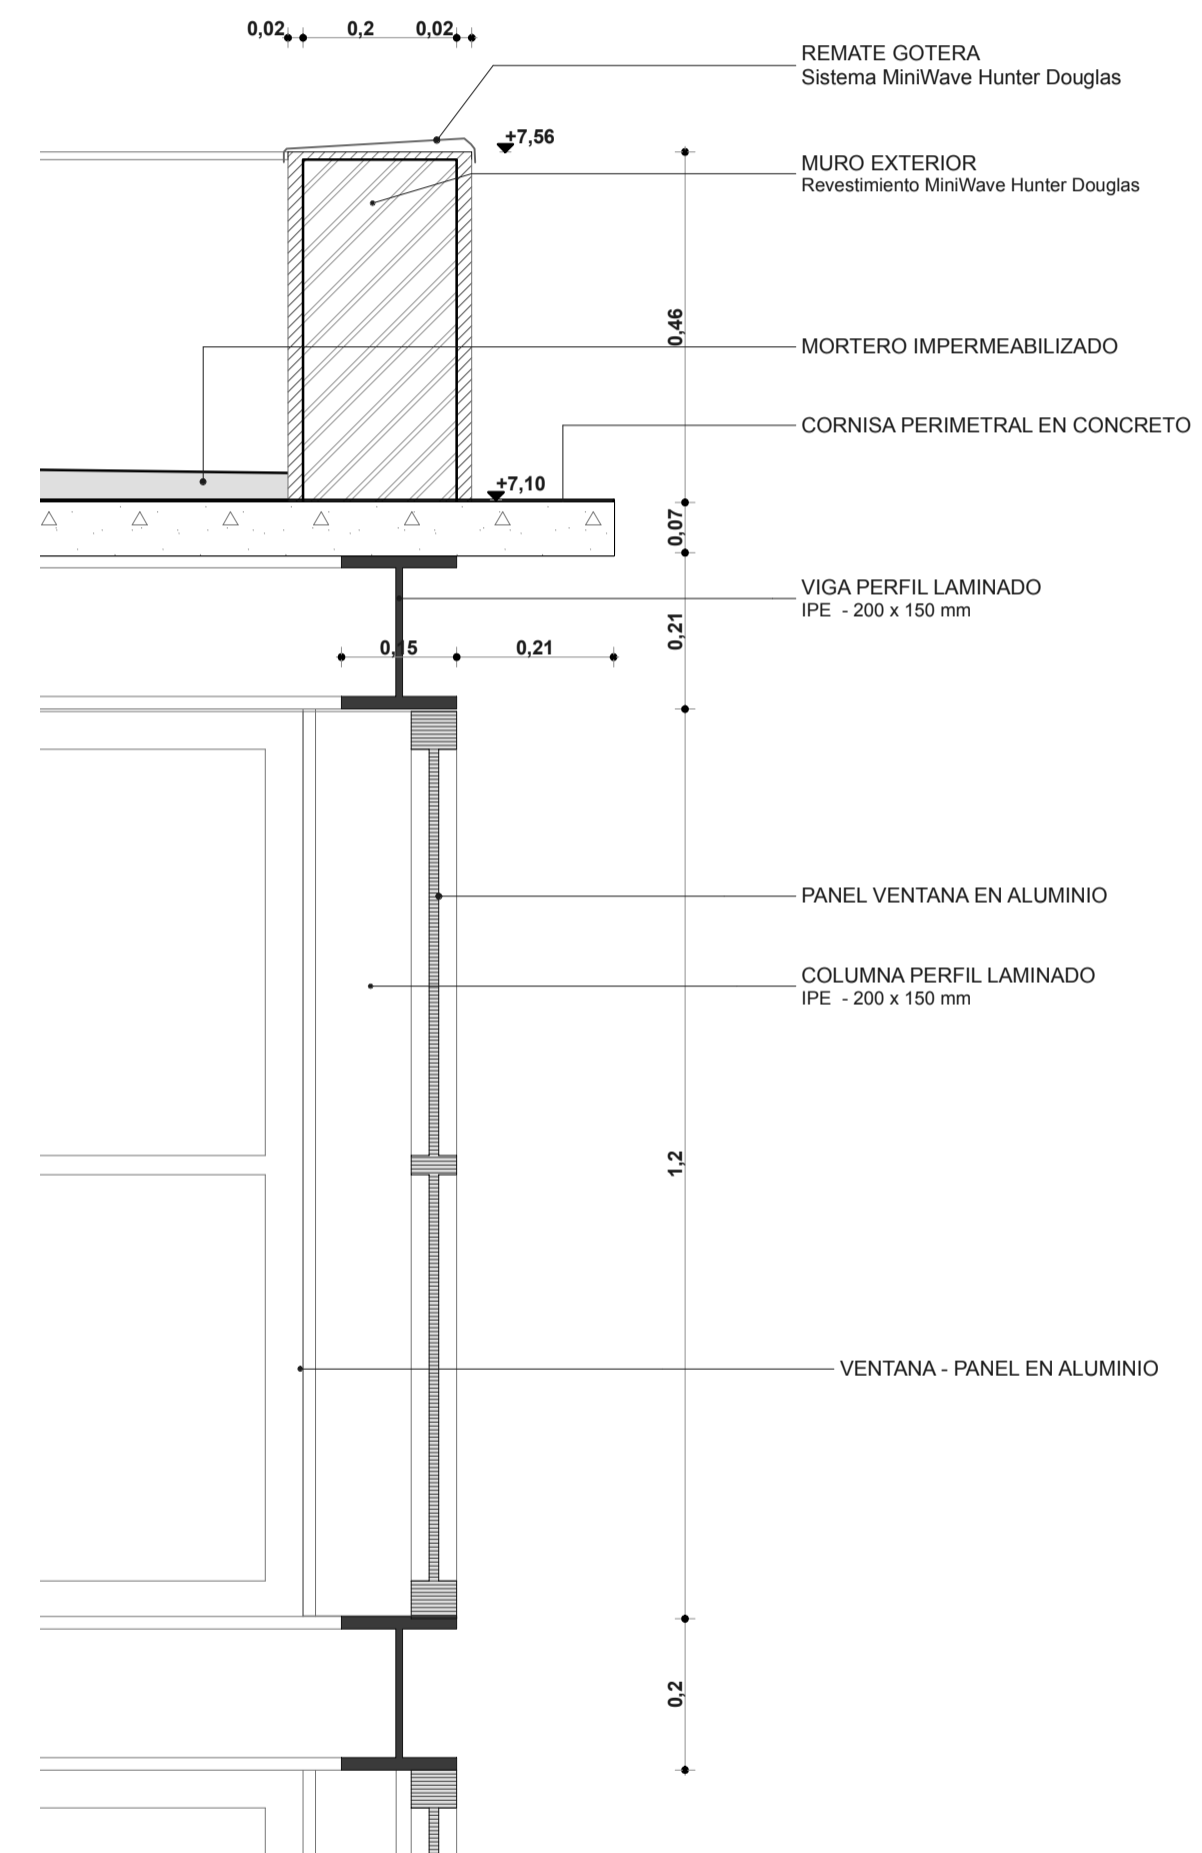

DET 005 REMATE TORRE ESC 1 : 10

Revisión	Fecha	
DISEÑO :		
<p>ANDRES PULIDO OSPINA ARQUITECTO MAT : A25061999 - 79757782 www.andrespulido.com correo@andrespulido.com</p>		
PROYECTO AMPLIACION SEDE OCCIPETROL S.A		
<p>OCCIPETROL S.A. OBRAS CIVILES Y CONTRUCCIONES PARA LA INDUSTRIA PETROLERA</p>		
PROPIETARIO : SR. ALDEMAR GUTIERREZ MORA CC. 71.662.697 MEDELLIN Km 3. Parcela 20 Vía Siberia - Cota Cota - Cundinamarca COLOMBIA		
CONTIENE :		
DETALLES CONSTRUCTIVOS		
Vo.Bo. Arquitecto	Firma	Fecha
Andrés Pulido		
Vo.Bo. Propietario	Firma	Fecha
Aldemar Gutiérrez M.		
Vo.Bo.	Firma	Fecha
Vo.Bo.	Firma	Fecha
Vo.Bo. Of. Planeación	Firma	Fecha
ESCALA :	FECHA :	
1 : 10	2008 / 08 / 18	
Plano Número:	Plancha # De	
A 010	10 13	