


# PROYECCIONES AUX. PLANOS


GEOMETRIA DESCRIPTIVA / ARQ. ANDRES PULIDO

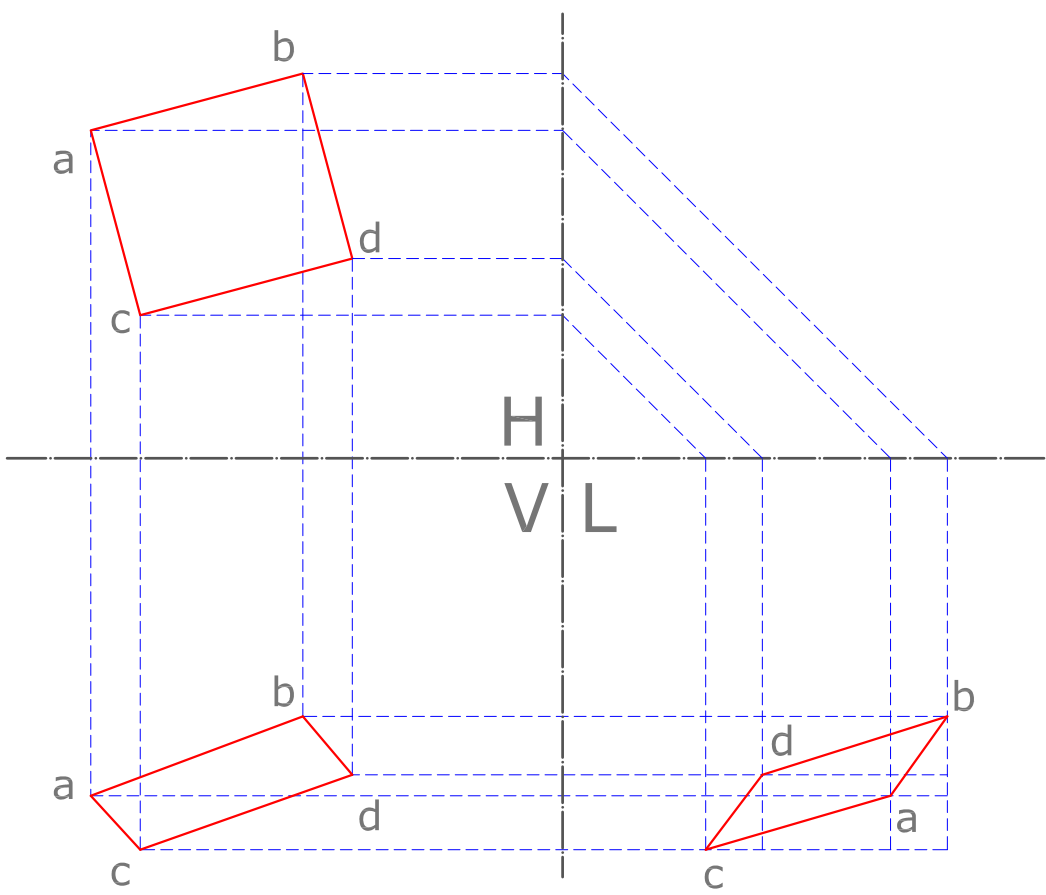

PLANO INCLINADO CUALQUIERA

# PROYECCIONES AUX. PLANOS


GEOMETRIA DESCRIPTIVA / ARQ. ANDRES PULIDO

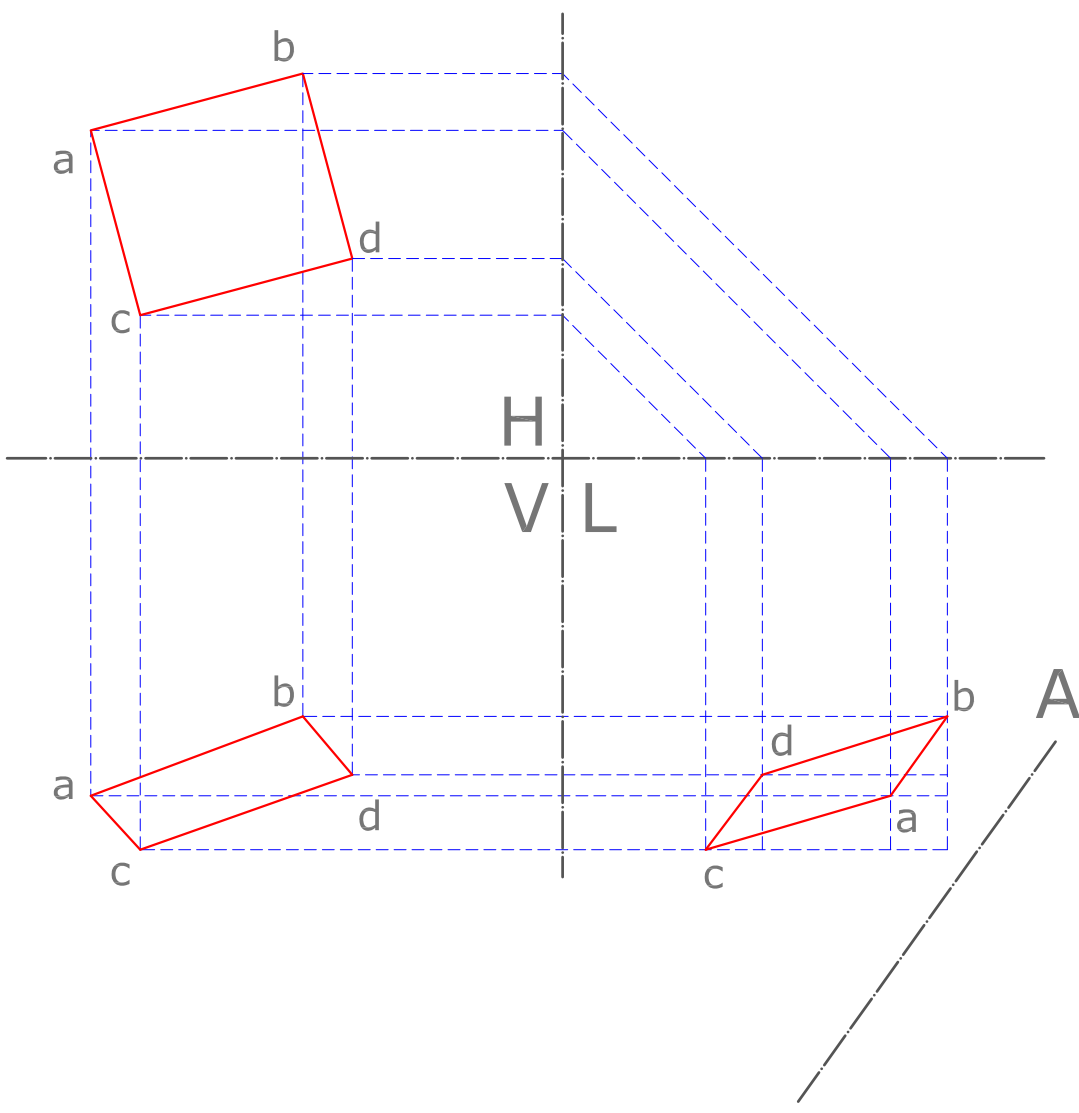

PLANO INCLINADO CUALQUIERA

# PROYECCIONES AUX. PLANOS

GEOMETRIA DESCRIPTIVA / ARQ. ANDRES PULIDO

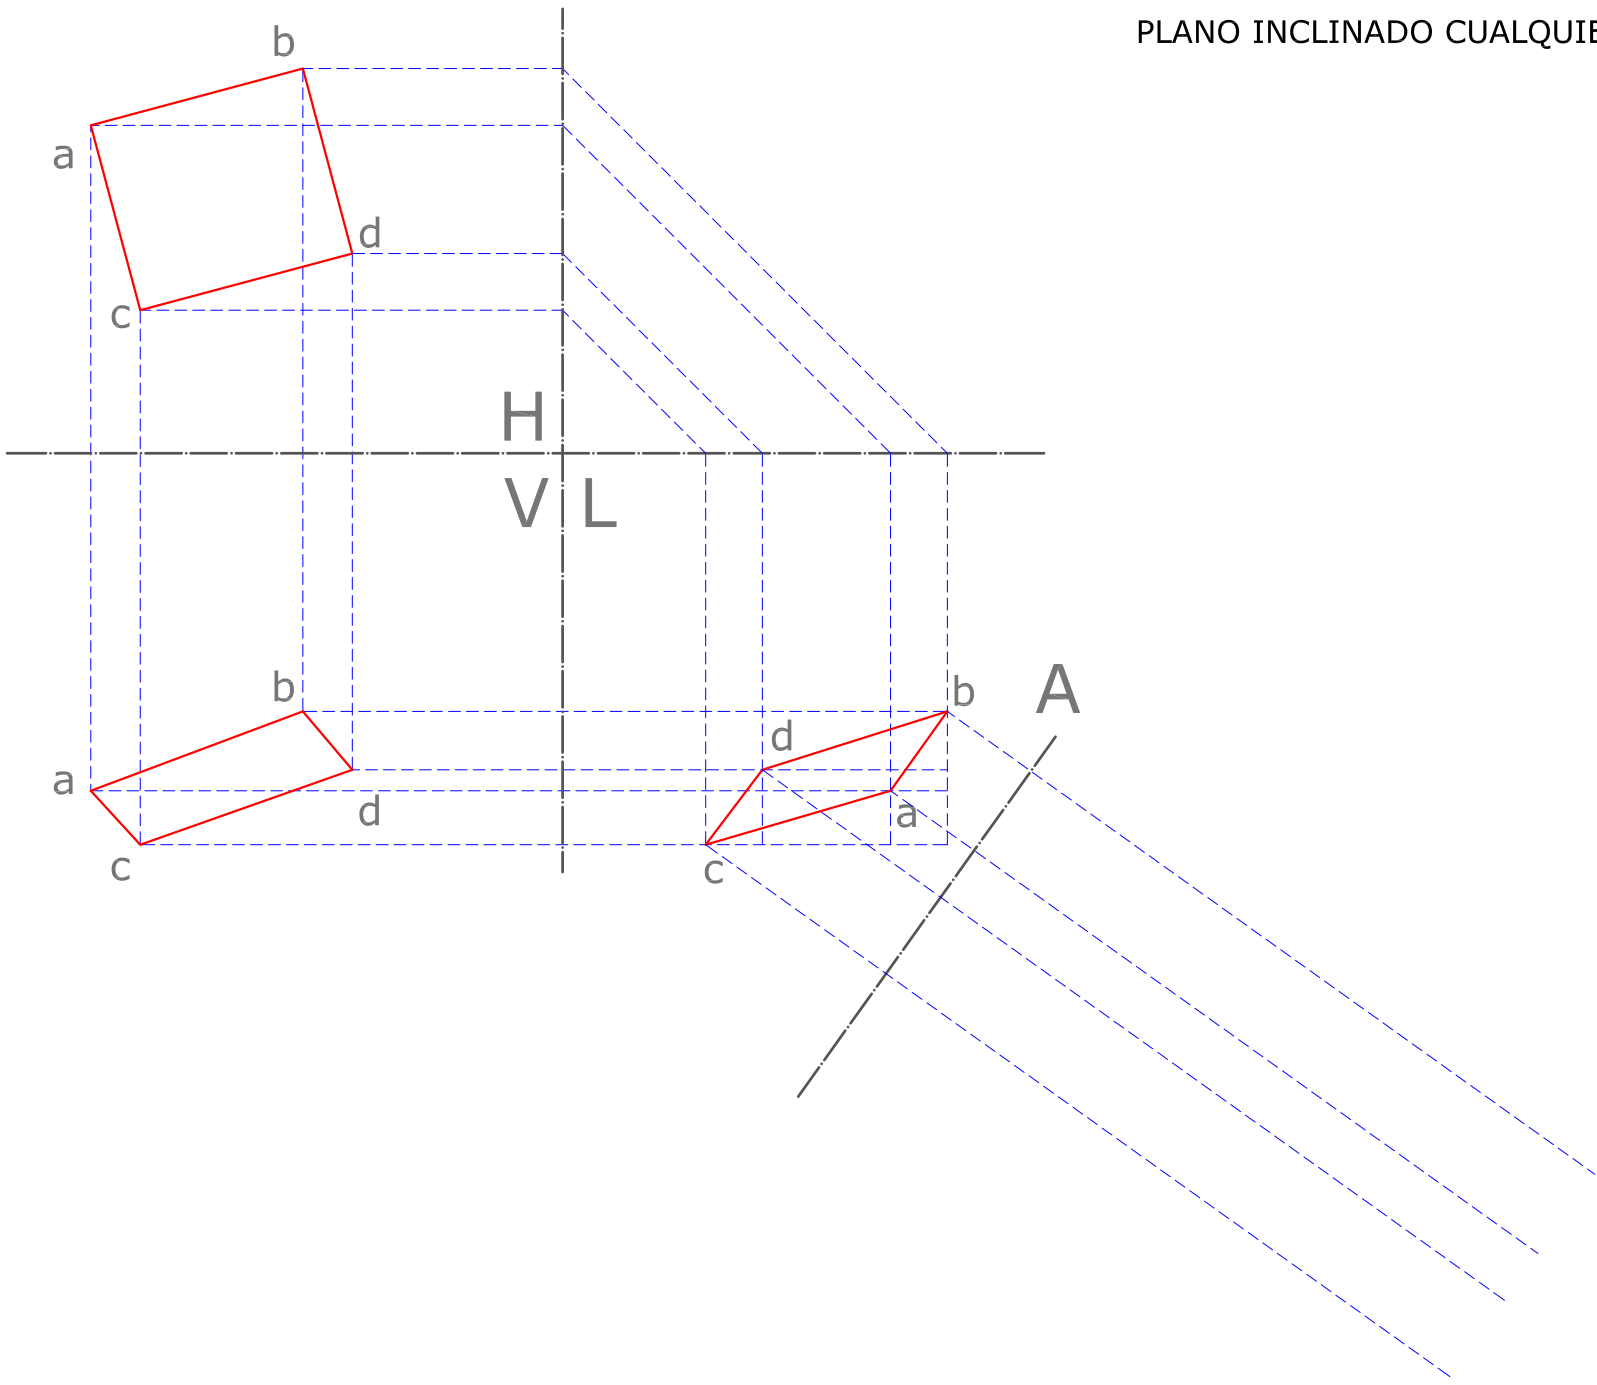


PLANO INCLINADO CUALQUIERA

# PROYECCIONES AUX. PLANOS

GEOMETRIA DESCRIPTIVA / ARQ. ANDRES PULIDO


PLANO INCLINADO CUALQUIERA

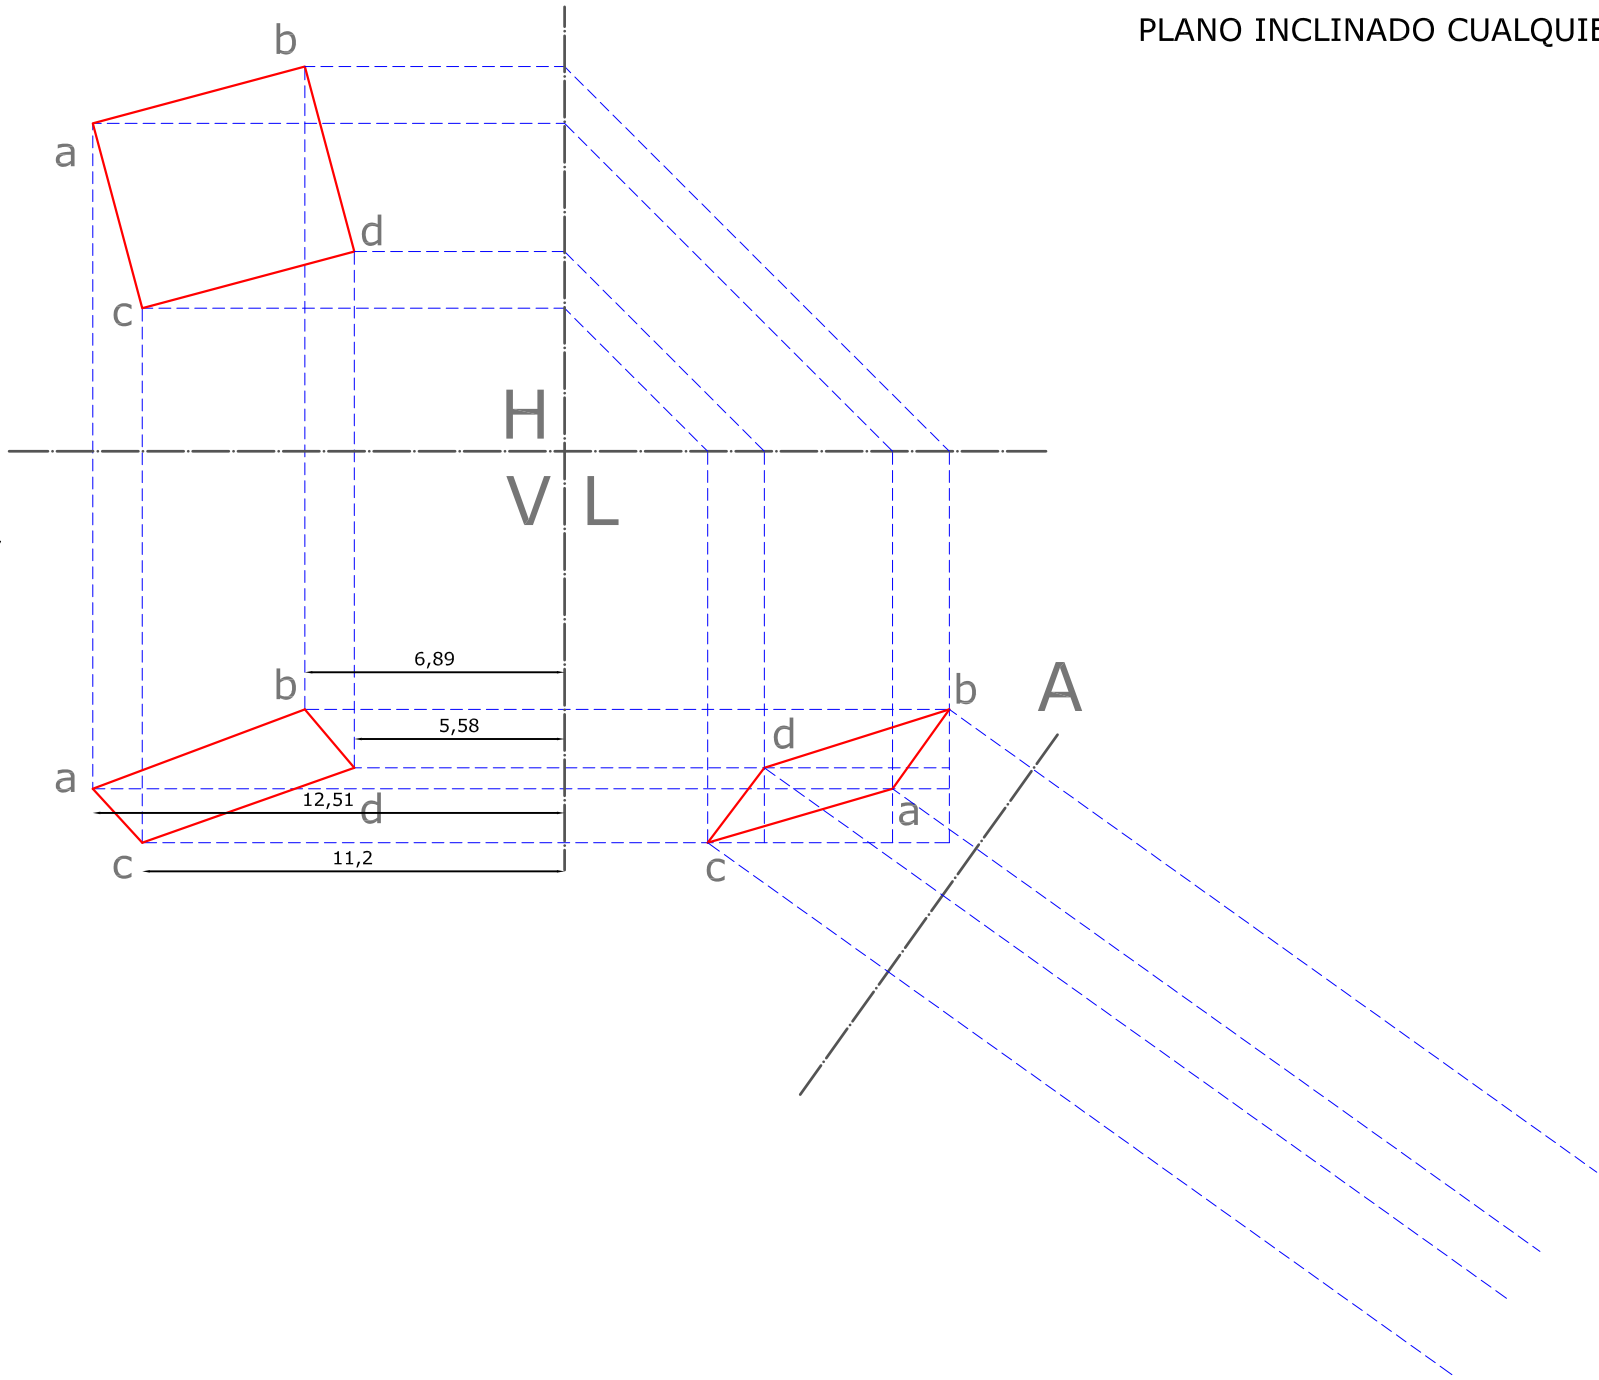

# PROYECCIONES AUX. PLANOS

GEOMETRIA DESCRIPTIVA / ARQ. ANDRES PULIDO


PLANO INCLINADO CUALQUIERA

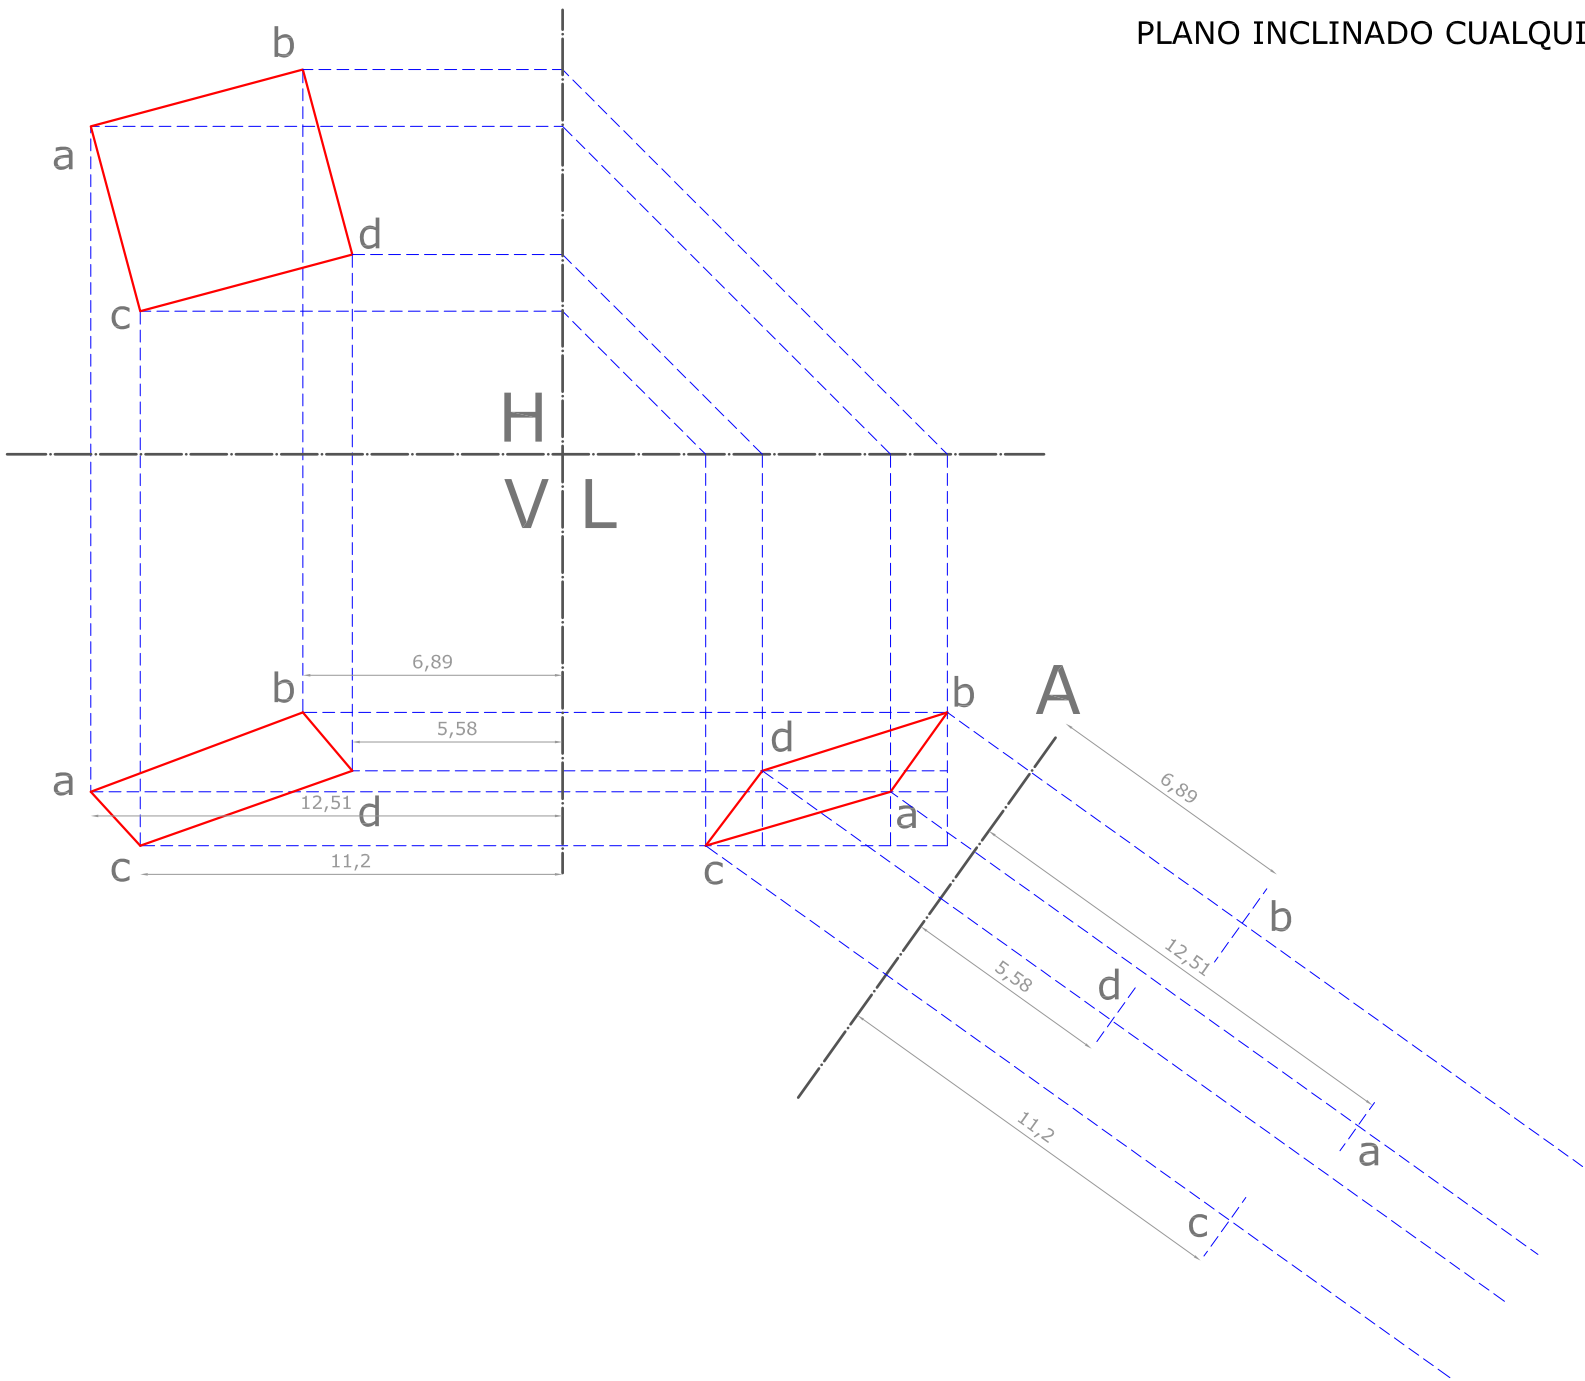

# PROYECCIONES AUX. PLANOS

GEOMETRIA DESCRIPTIVA / ARQ. ANDRES PULIDO


PLANO INCLINADO CUALQUIERA

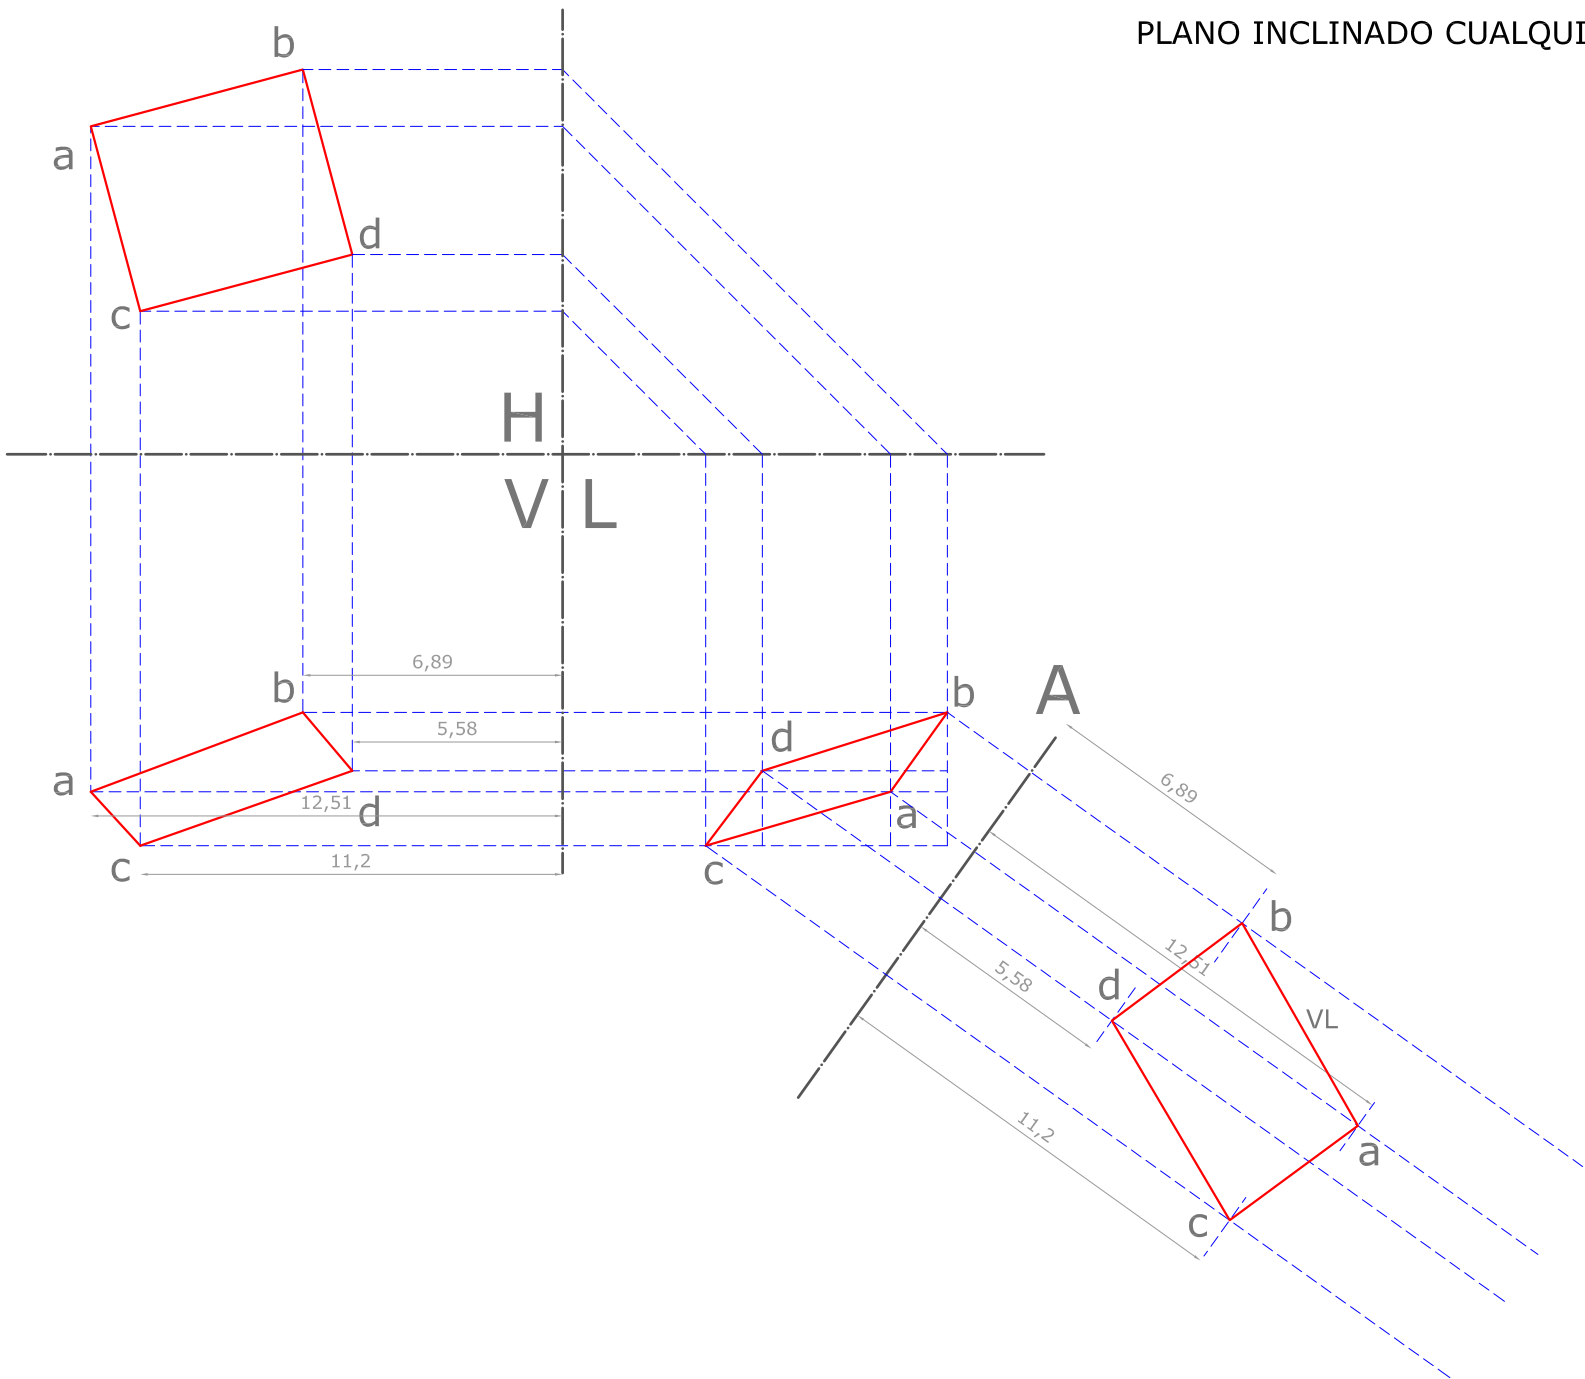

# PROYECCIONES AUX. PLANOS

GEOMETRIA DESCRIPTIVA / ARQ. ANDRES PULIDO


PLANO INCLINADO CUALQUIERA

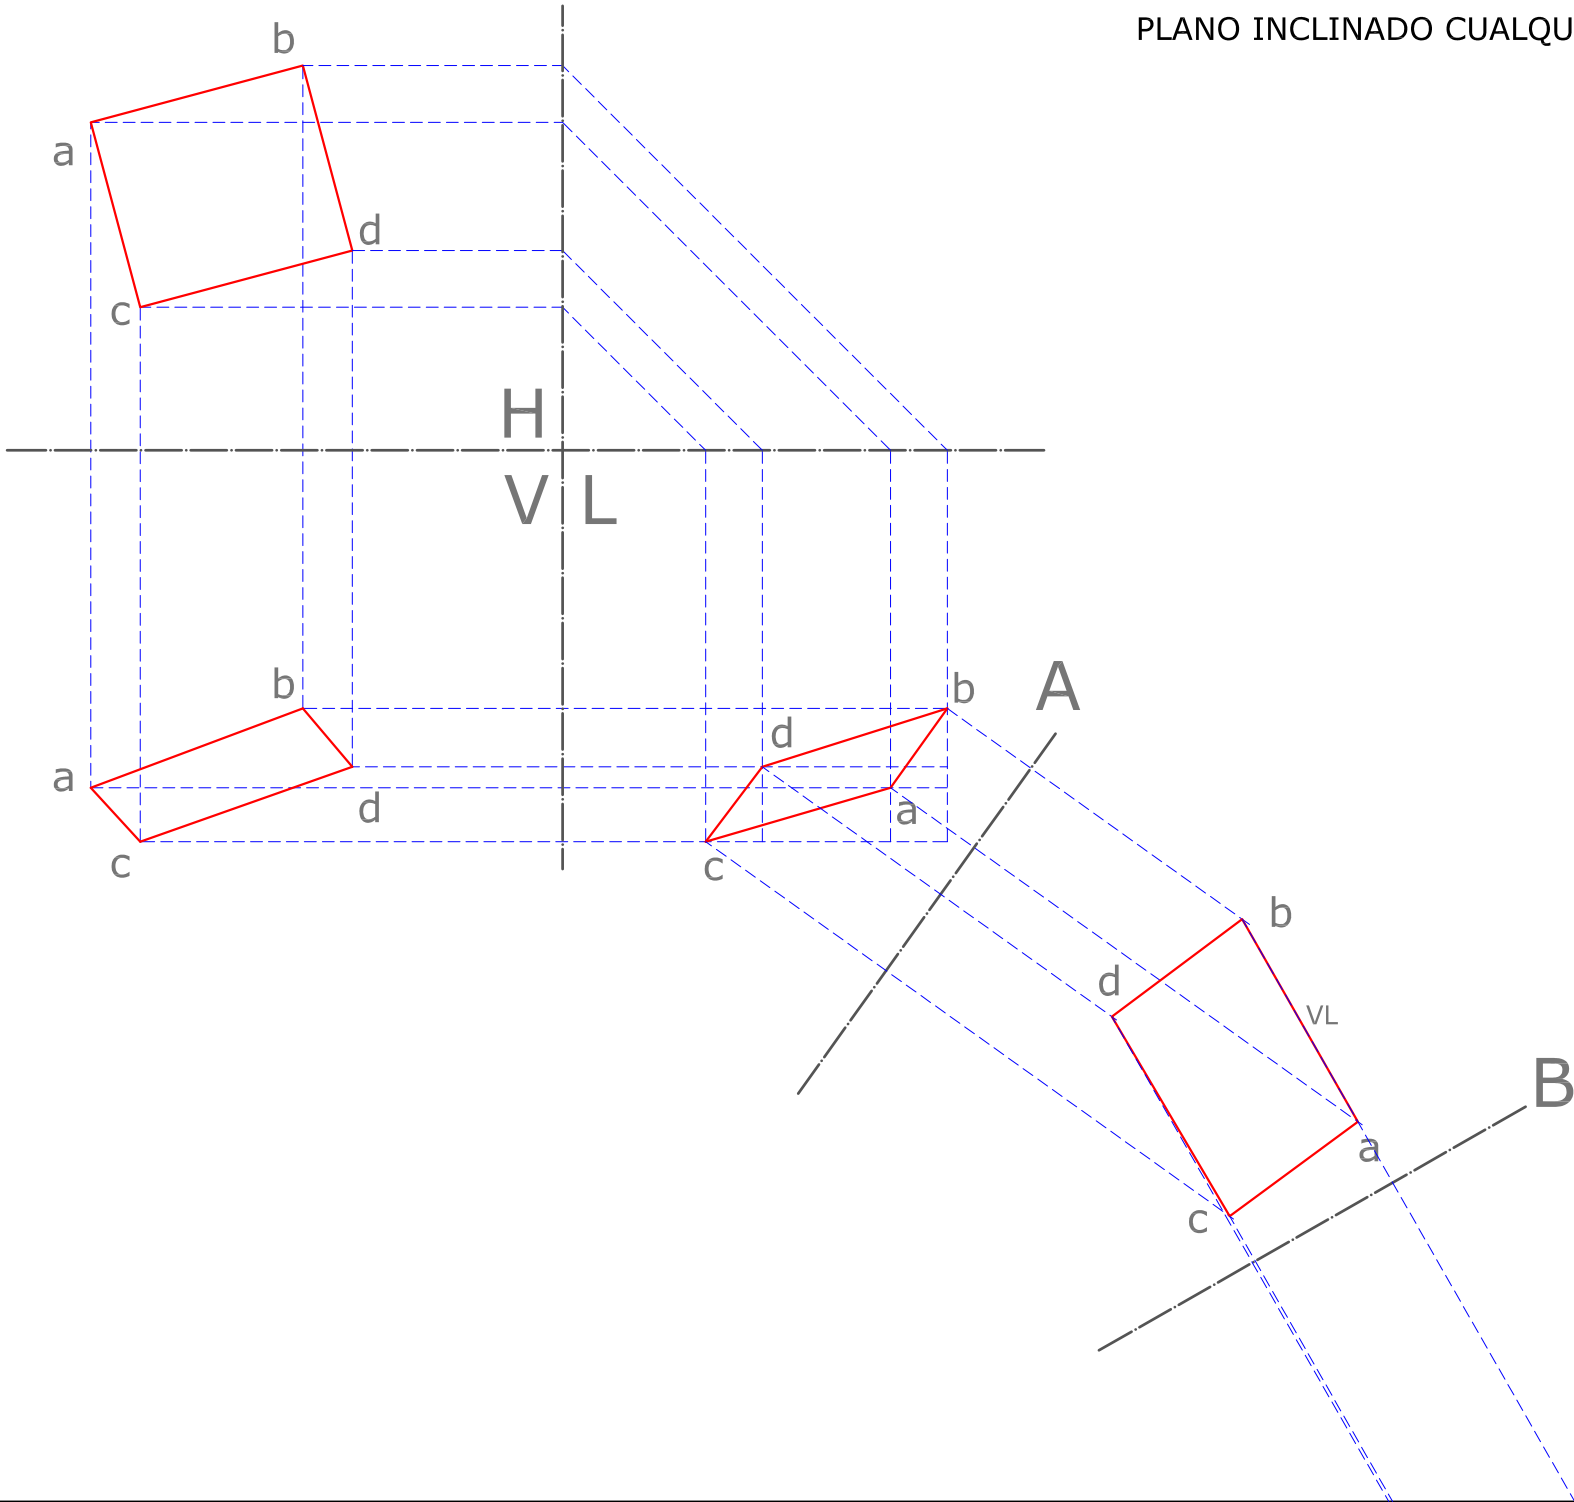

# PROYECCIONES AUX. PLANOS

GEOMETRIA DESCRIPTIVA / ARQ. ANDRES PULIDO

PLANO INCLINADO CUALQUIERA

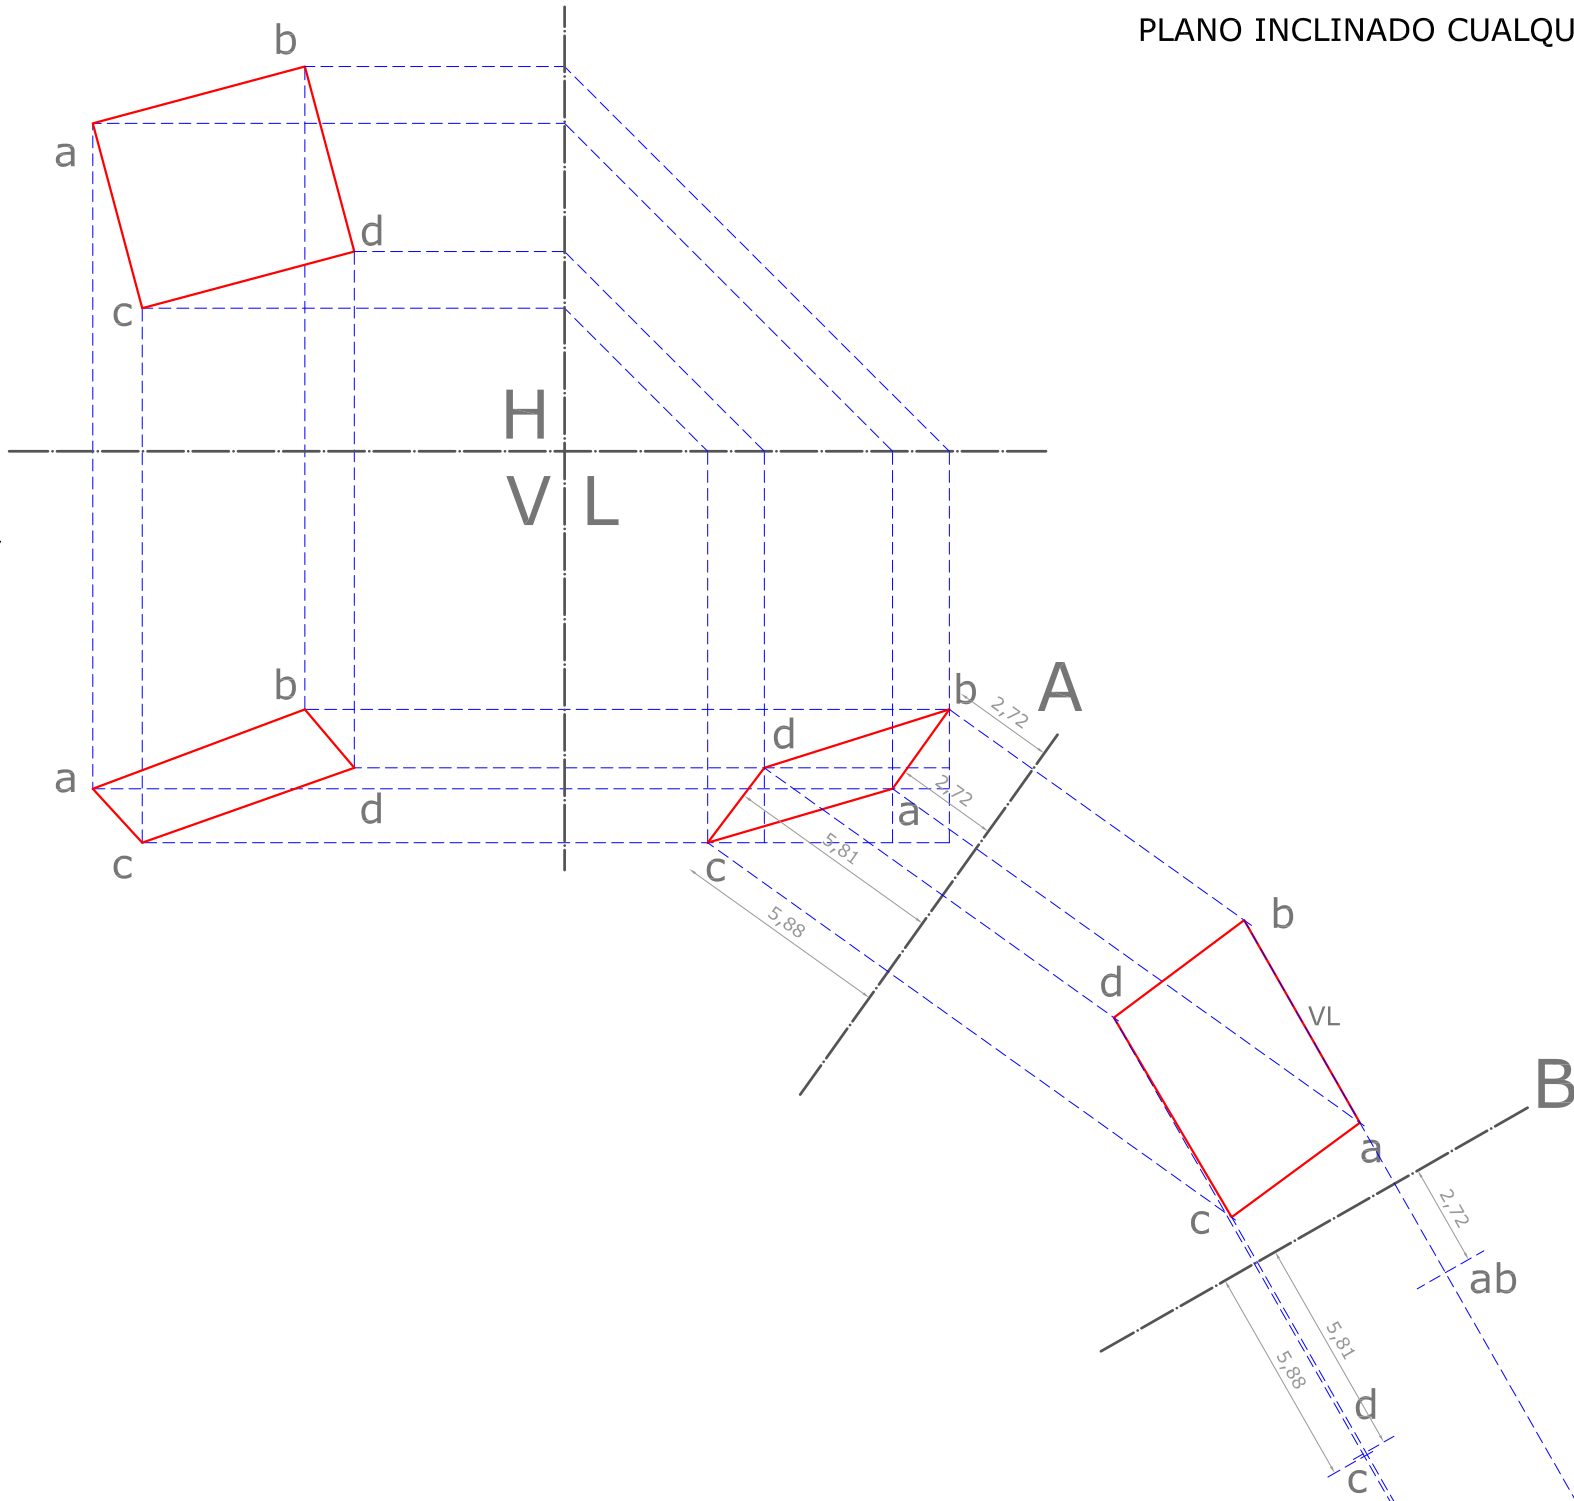




# PROYECCIONES AUX. PLANOS

GEOMETRIA DESCRIPTIVA / ARQ. ANDRES PULIDO

PLANO INCLINADO CUALQUIERA

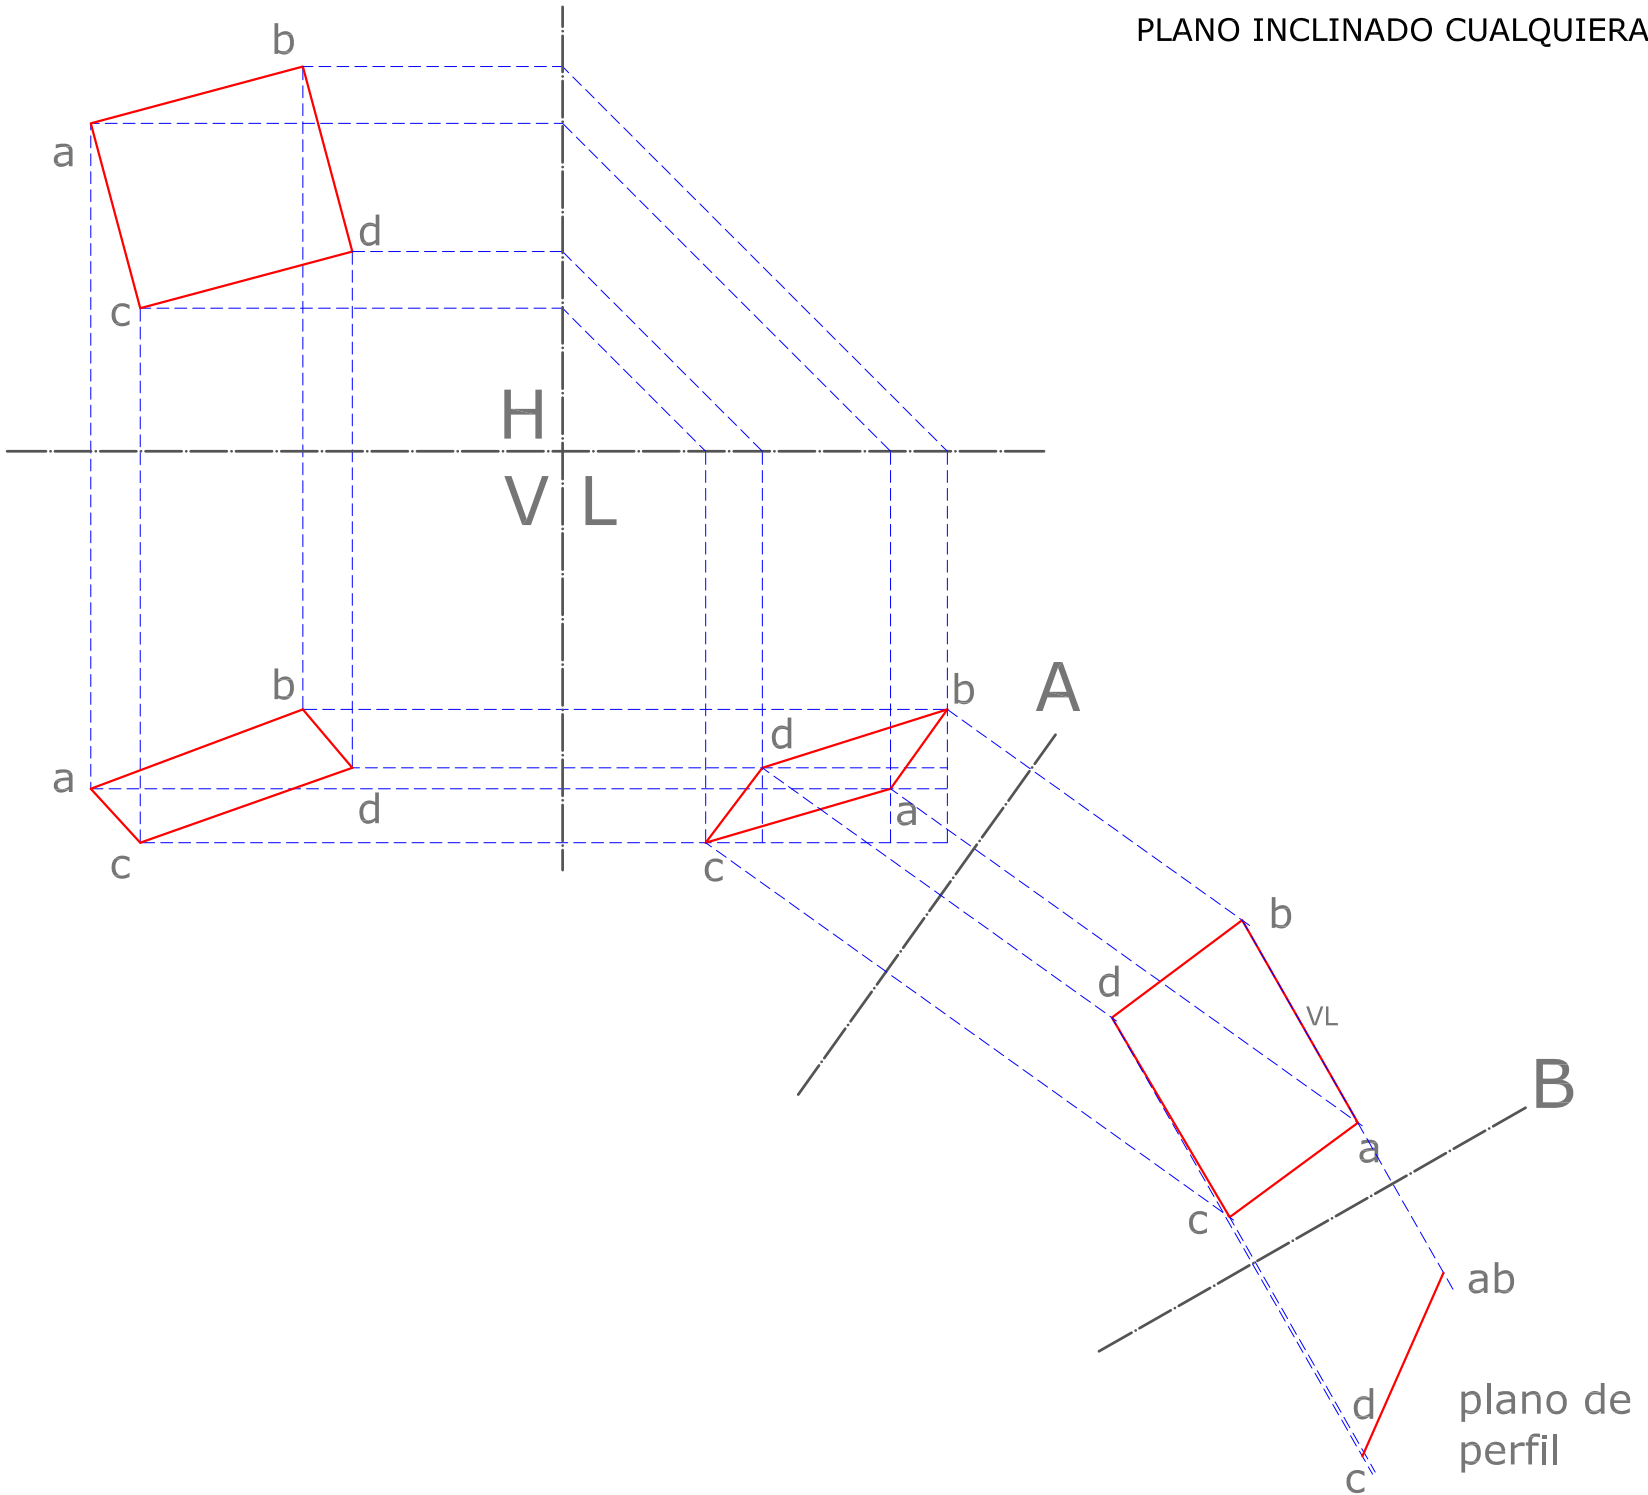


# PROYECCIONES AUX. PLANOS

GEOMETRIA DESCRIPTIVA / ARQ. ANDRES PULIDO

H  
V L

PLANO INCLINADO CUALQUIERA

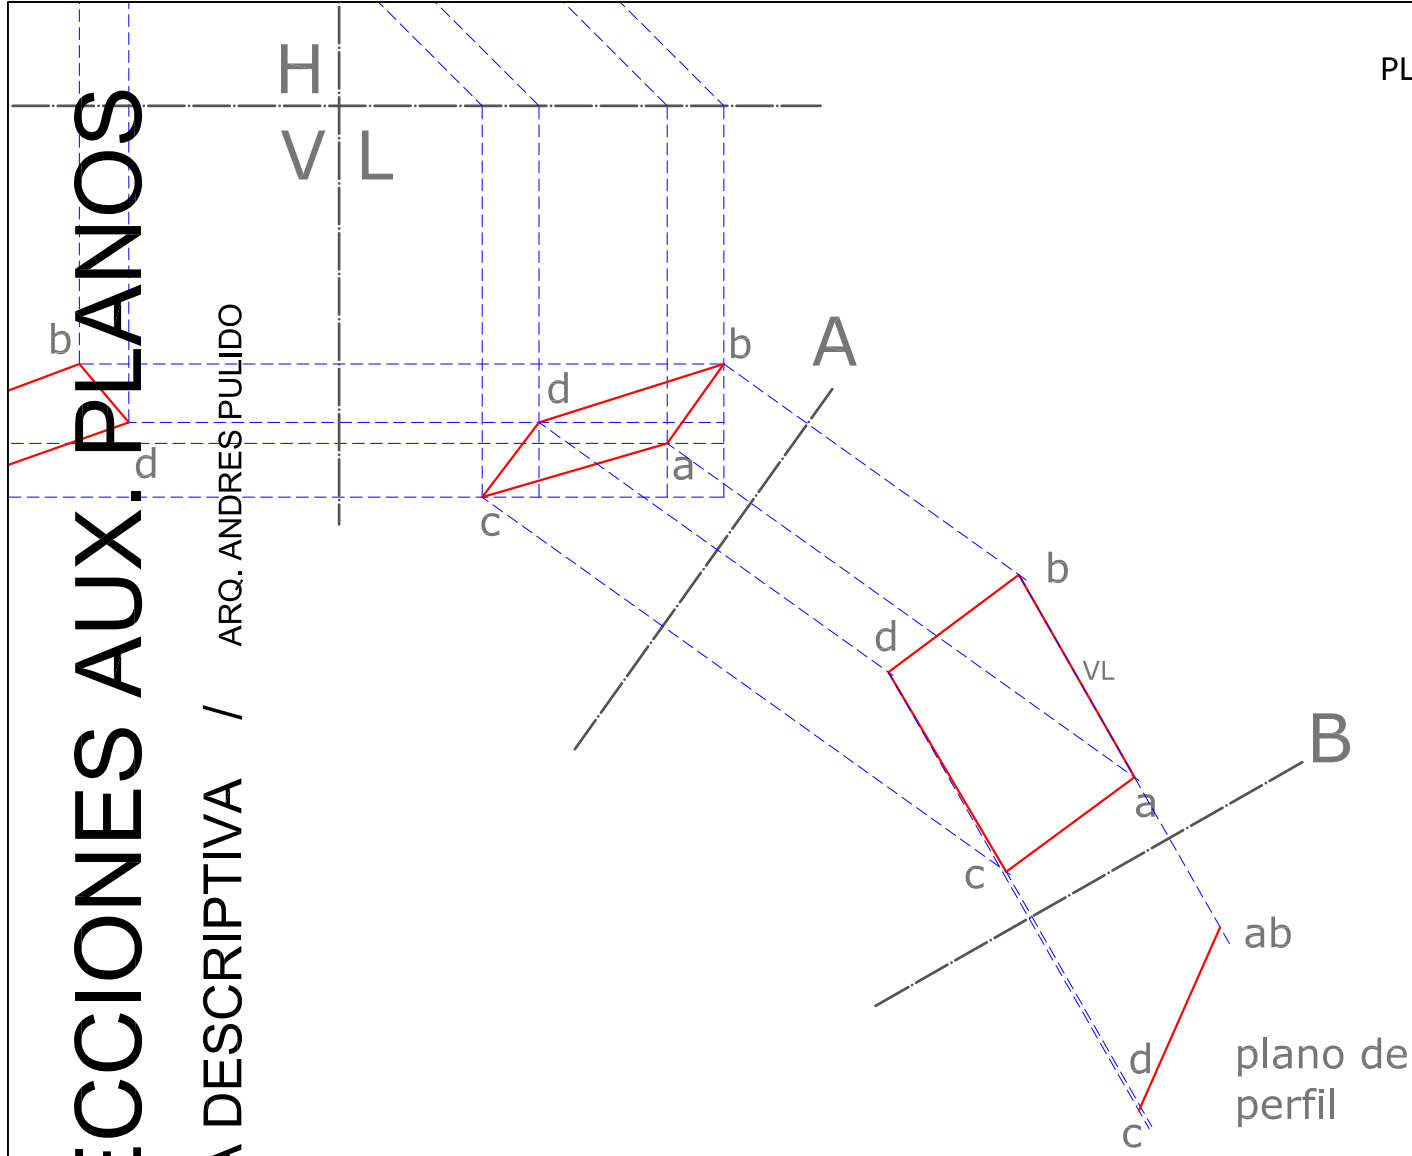


# PROYECCIONES AUX. PLANOS

GEOMETRIA DESCRIPTIVA / ARQ. ANDRES PULIDO

H  
V L

PLANO INCLINADO CUALQUIERA

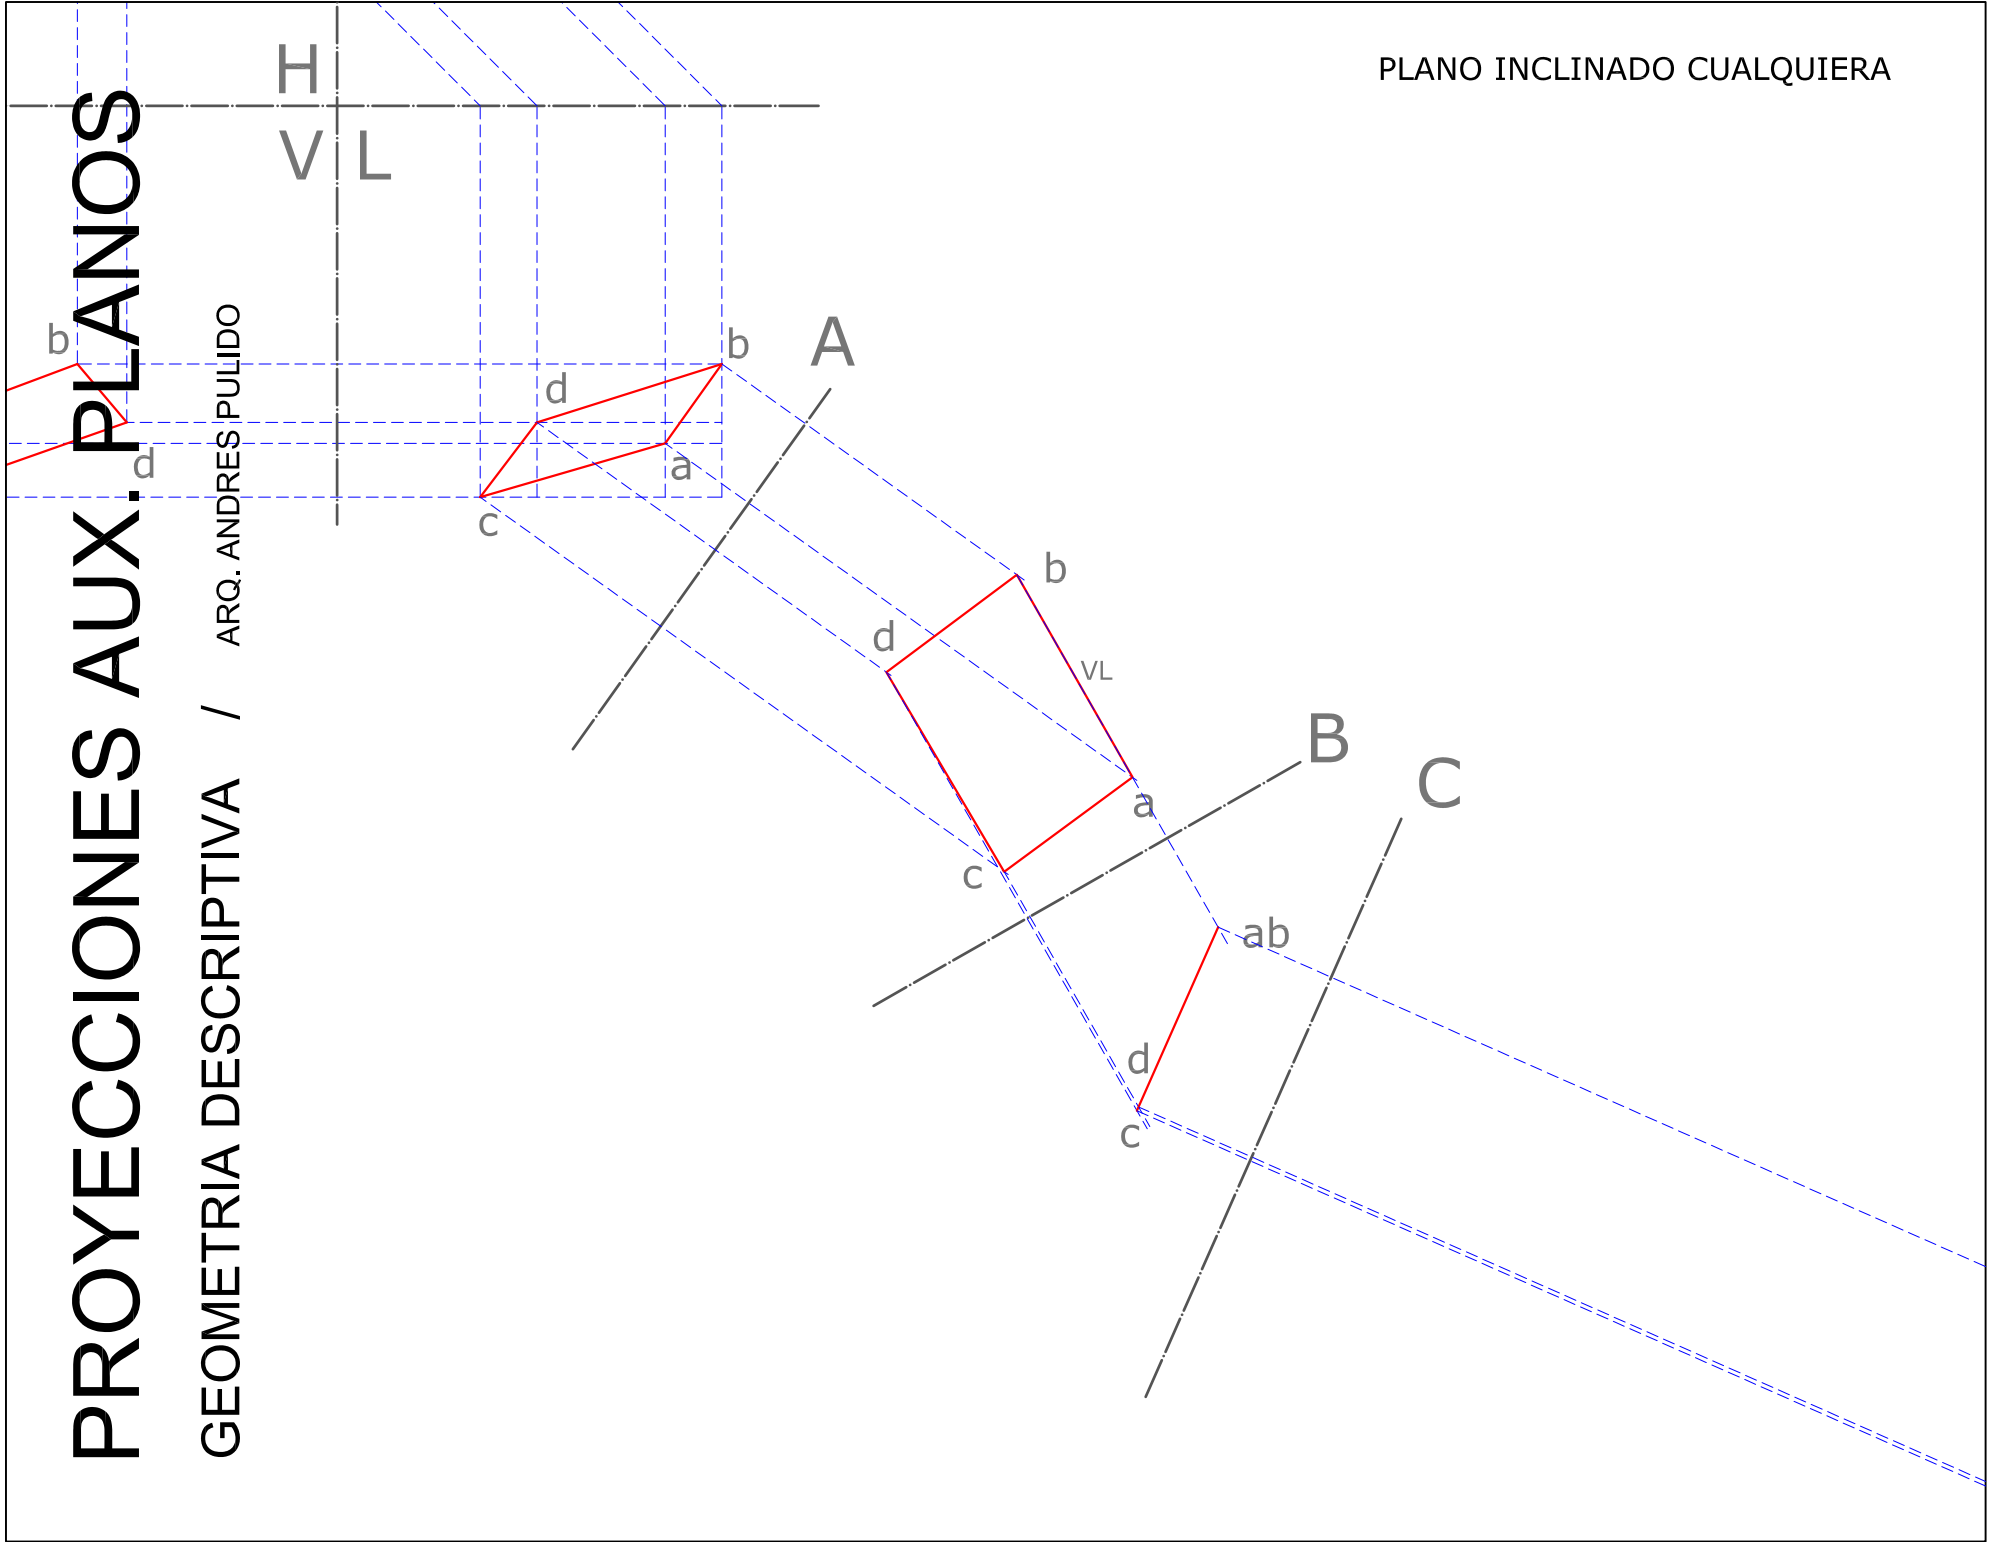


# PROYECCIONES AUX. PLANOS

GEOMETRIA DESCRIPTIVA / ARQ. ANDRES PULIDO

H  
V L

PLANO INCLINADO CUALQUIERA

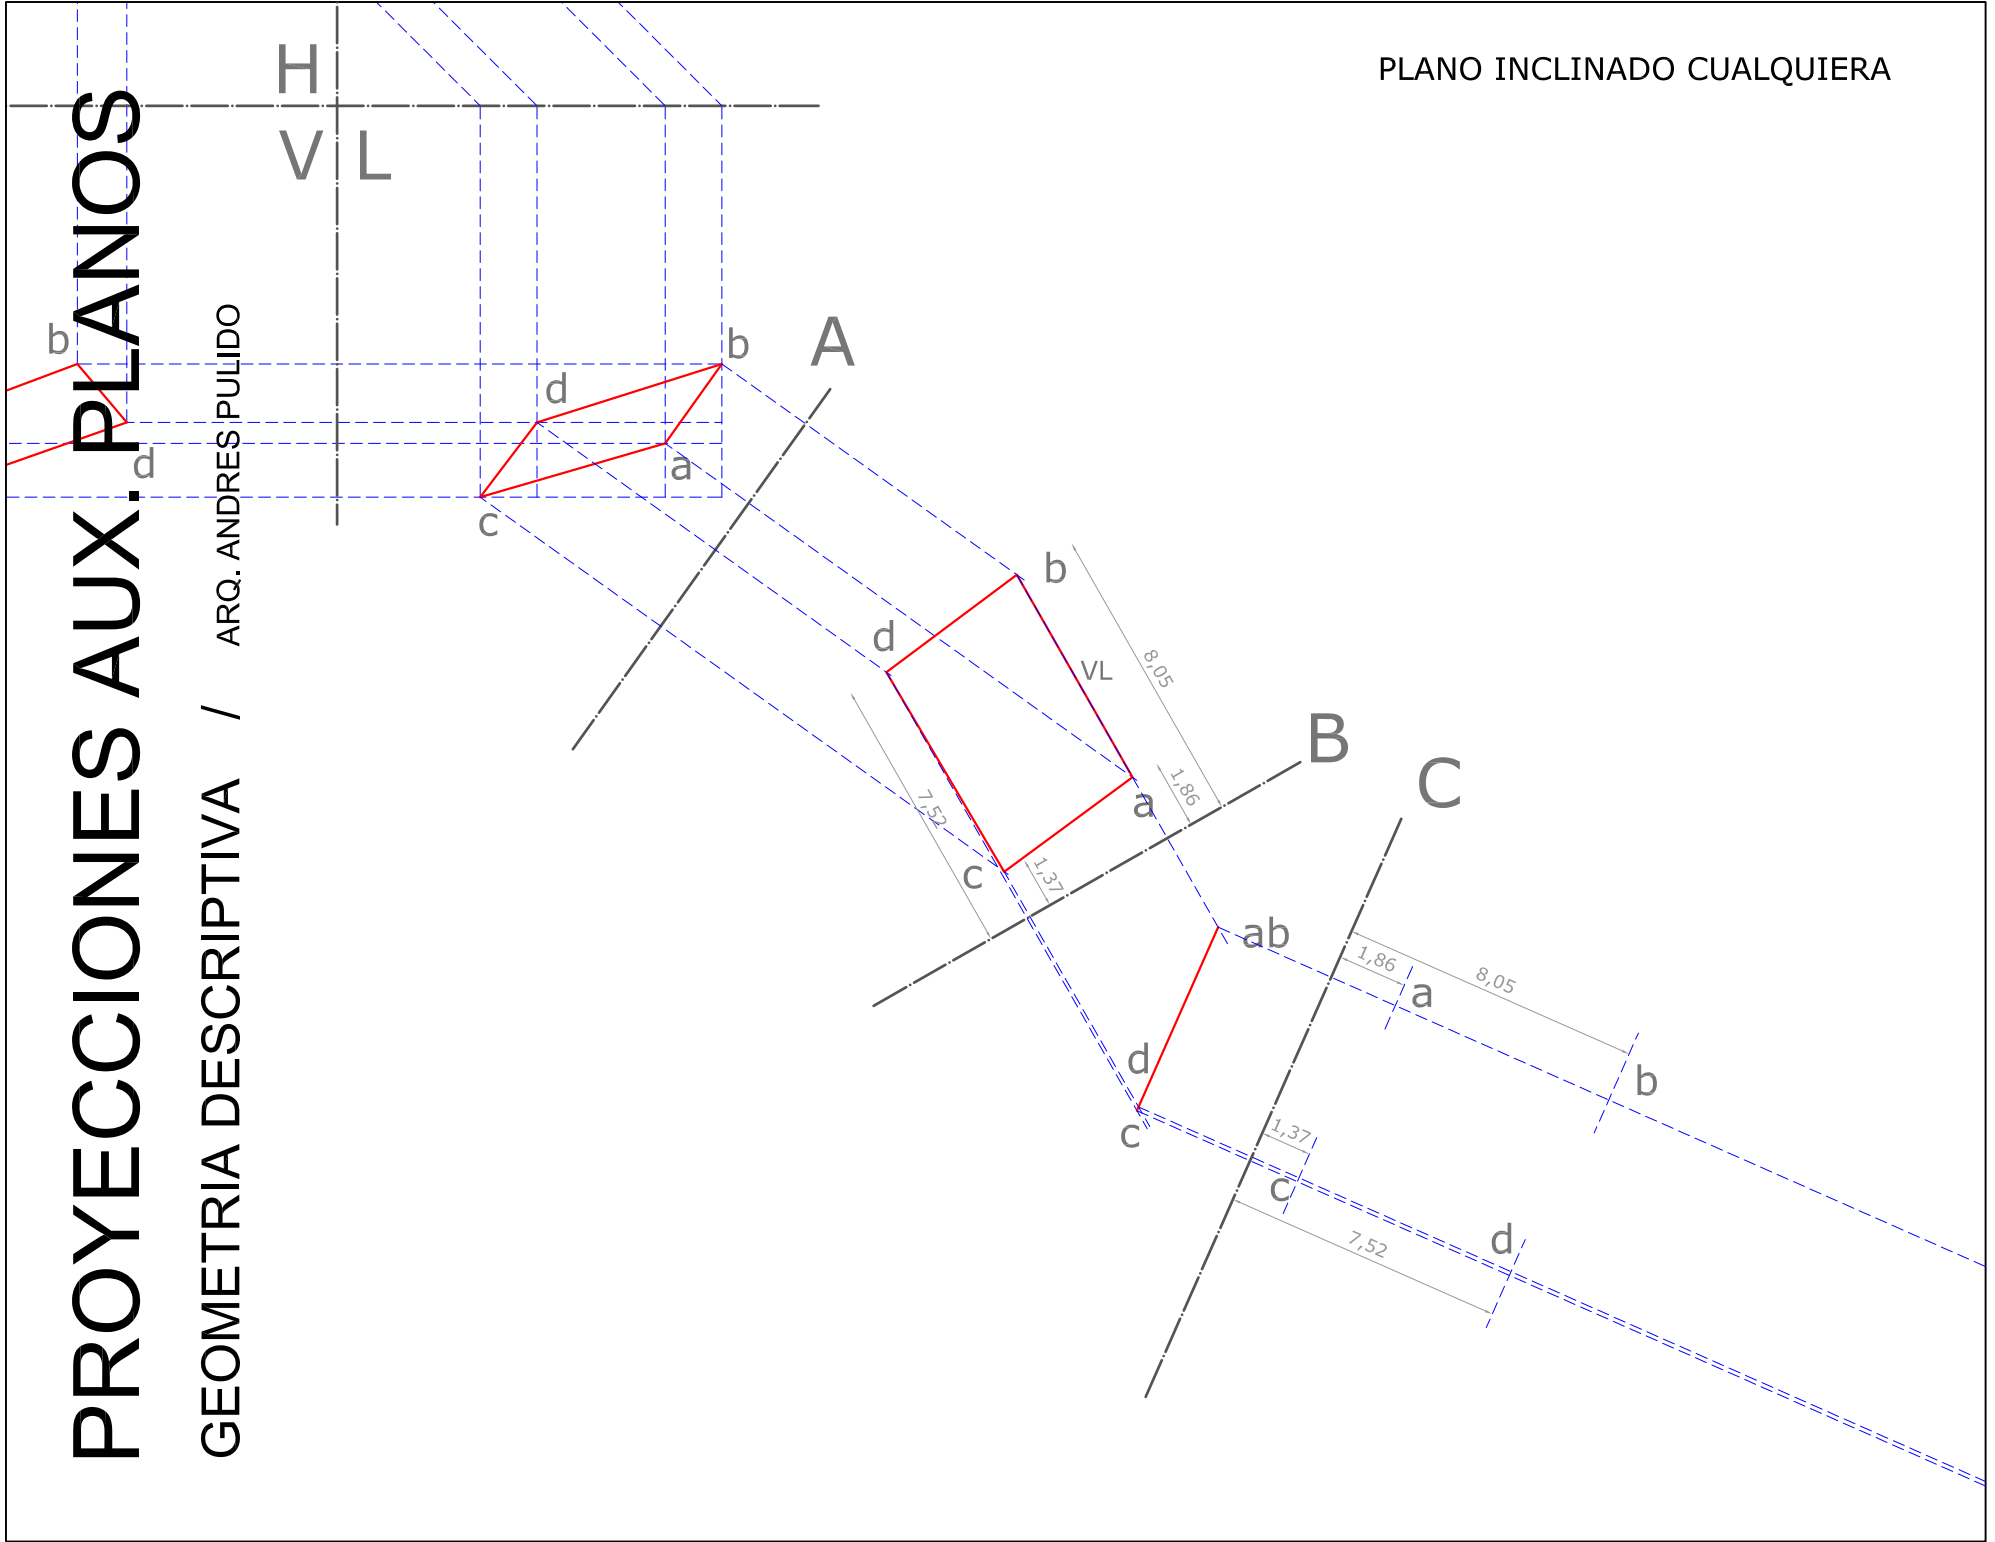

# PROYECCIONES AUX. PLANOS

GEOMETRIA DESCRIPTIVA / ARQ. ANDRES PULIDO

H  
V  
L

PLANO INCLINADO CUALQUIERA

