


PROYECCIONES AUX. PLANOS


GEOMETRIA DESCRIPTIVA / ARQ. ANDRES PULIDO

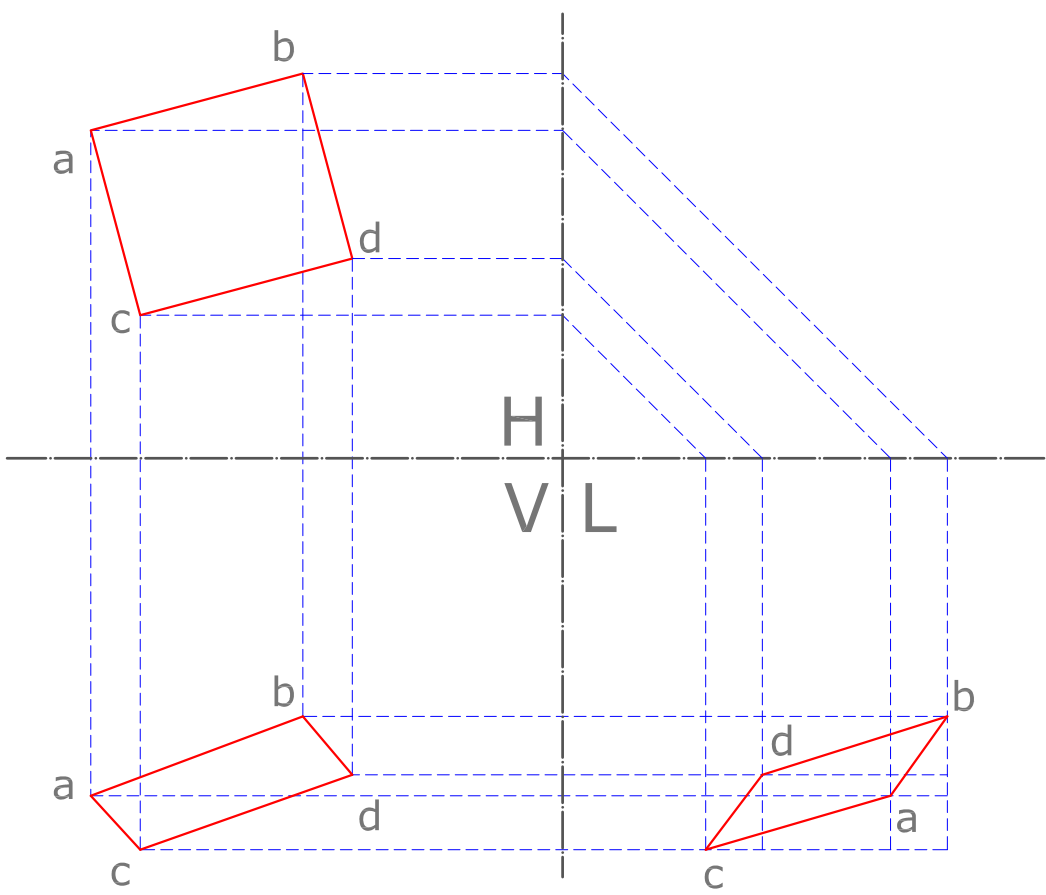

PLANO INCLINADO CUALQUIERA

PROYECCIONES AUX. PLANOS

GEOMETRIA DESCRIPTIVA / ARQ. ANDRES PULIDO

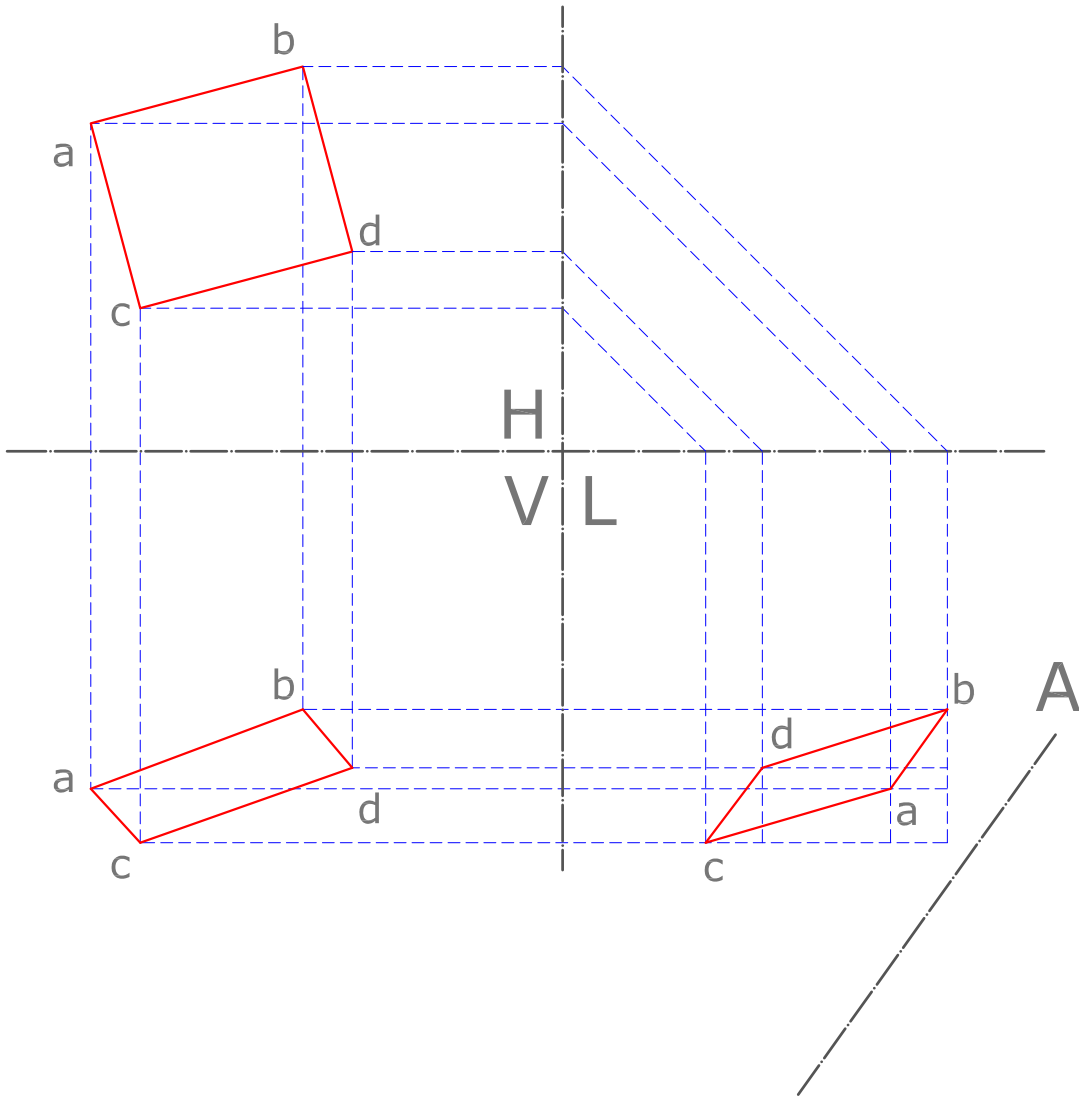


PLANO INCLINADO CUALQUIERA

PROYECCIONES AUX. PLANOS

GEOMETRIA DESCRIPTIVA / ARQ. ANDRES PULIDO


PLANO INCLINADO CUALQUIERA

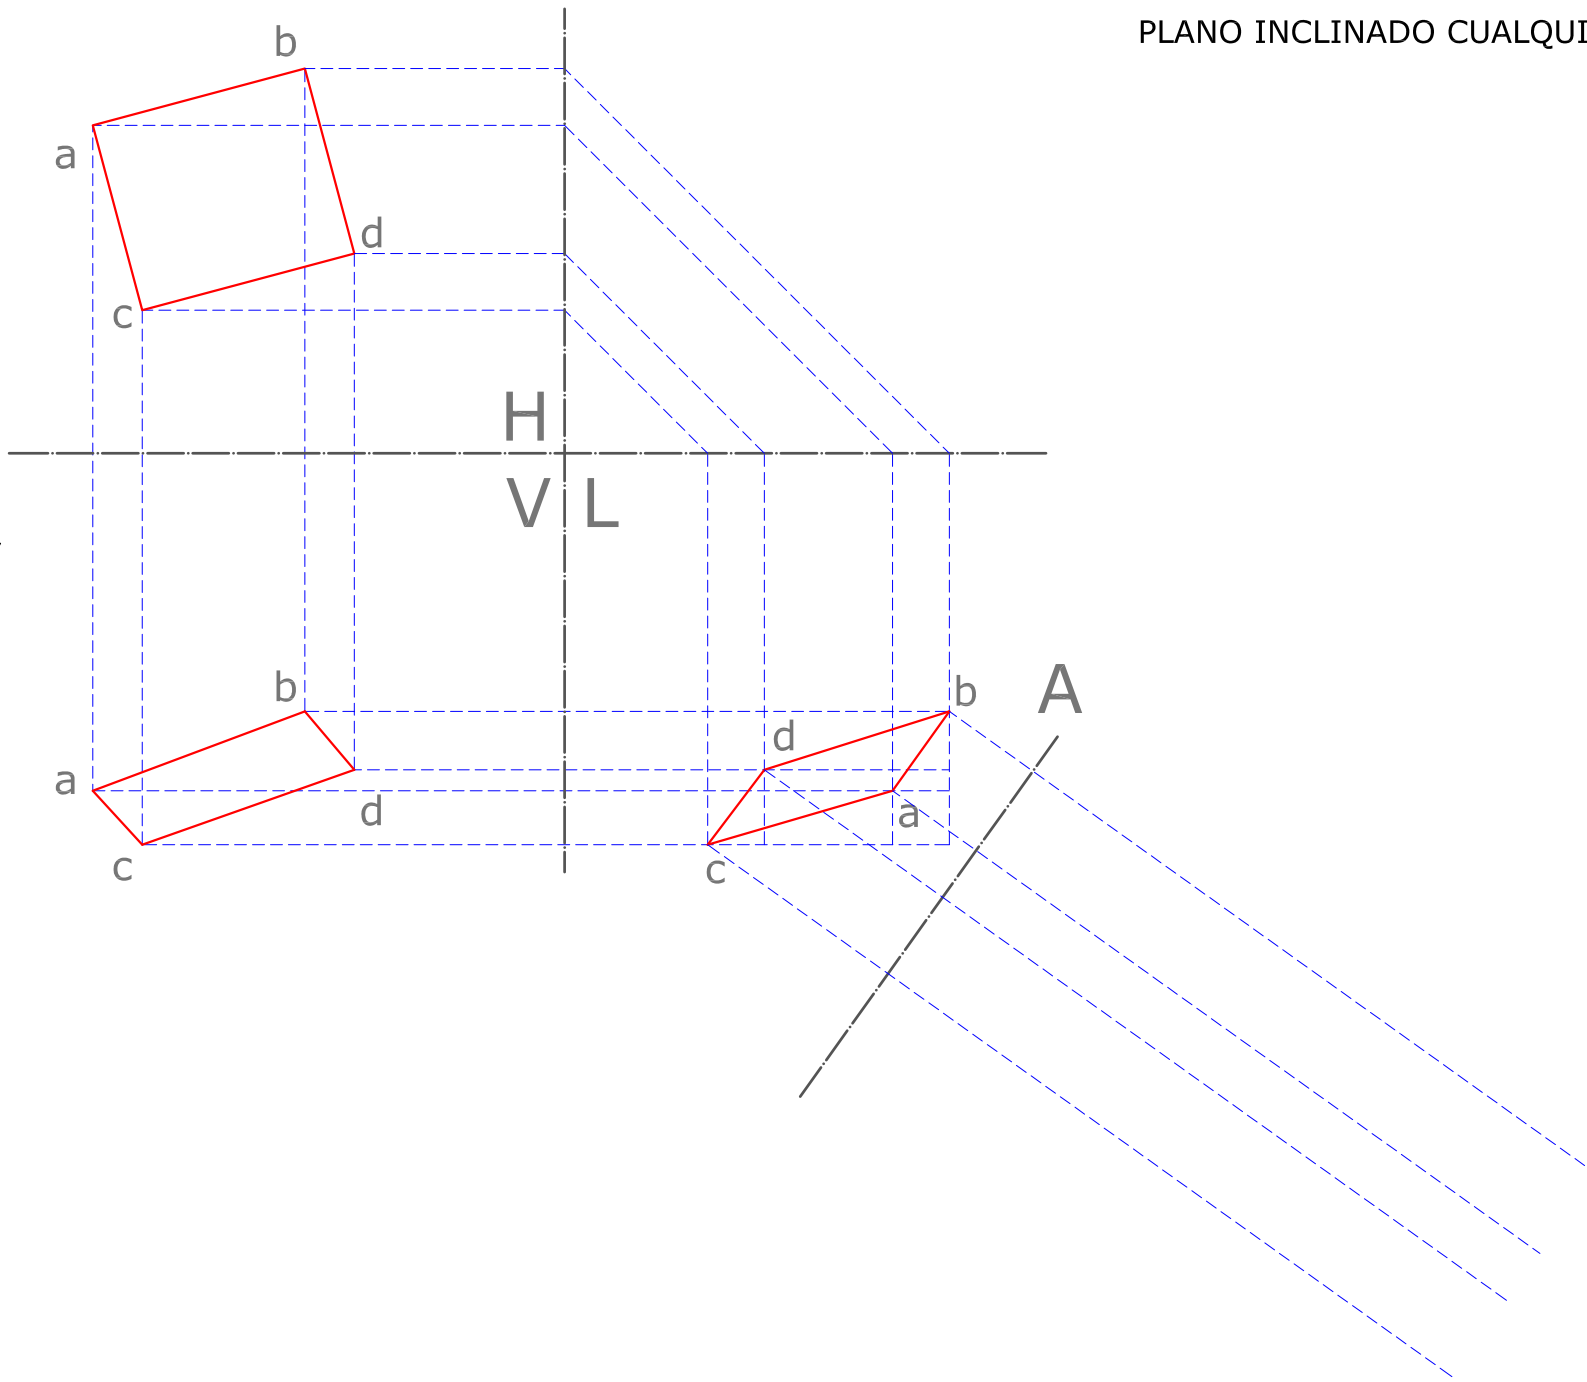

PROYECCIONES AUX. PLANOS

GEOMETRIA DESCRIPTIVA / ARQ. ANDRES PULIDO


PLANO INCLINADO CUALQUIERA

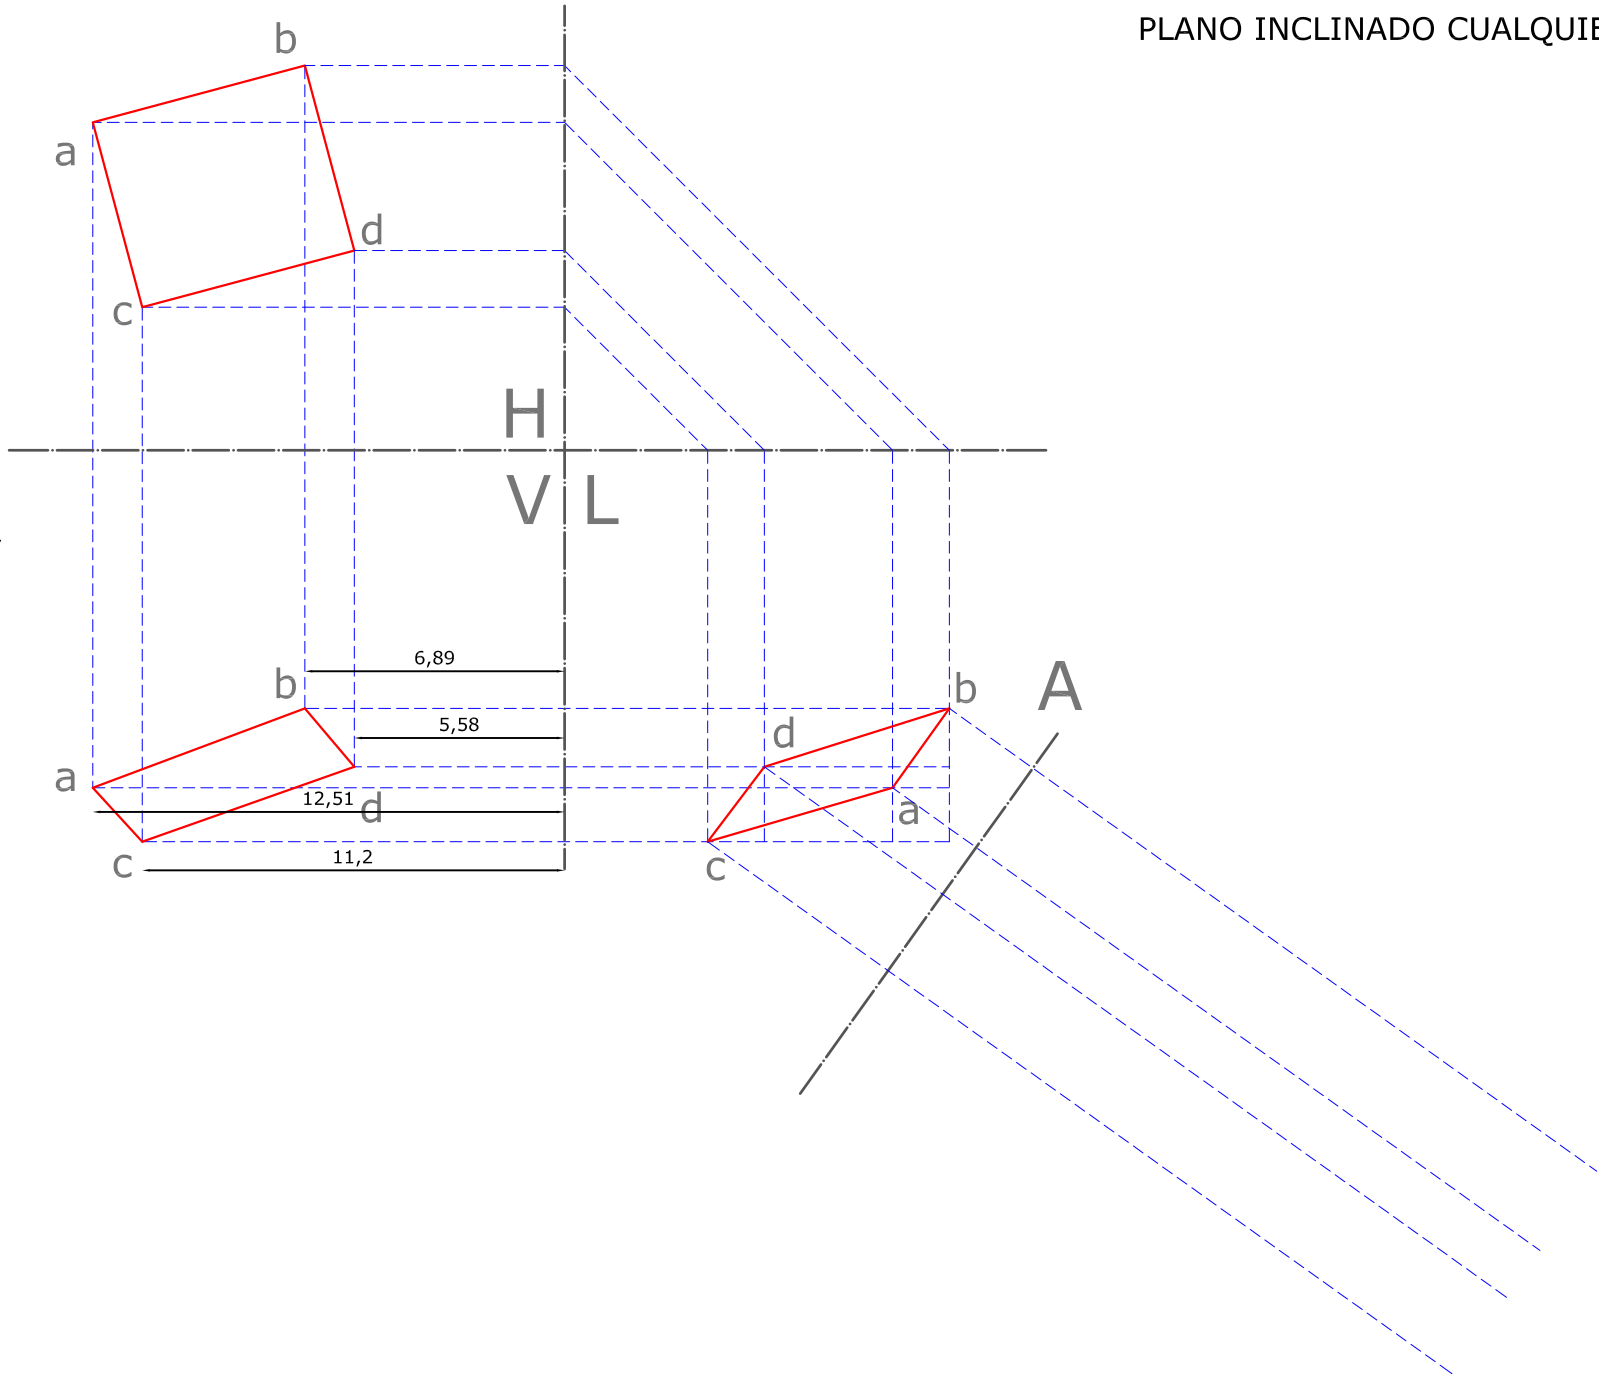

PROYECCIONES AUX. PLANOS

GEOMETRIA DESCRIPTIVA / ARQ. ANDRES PULIDO


PLANO INCLINADO CUALQUIERA

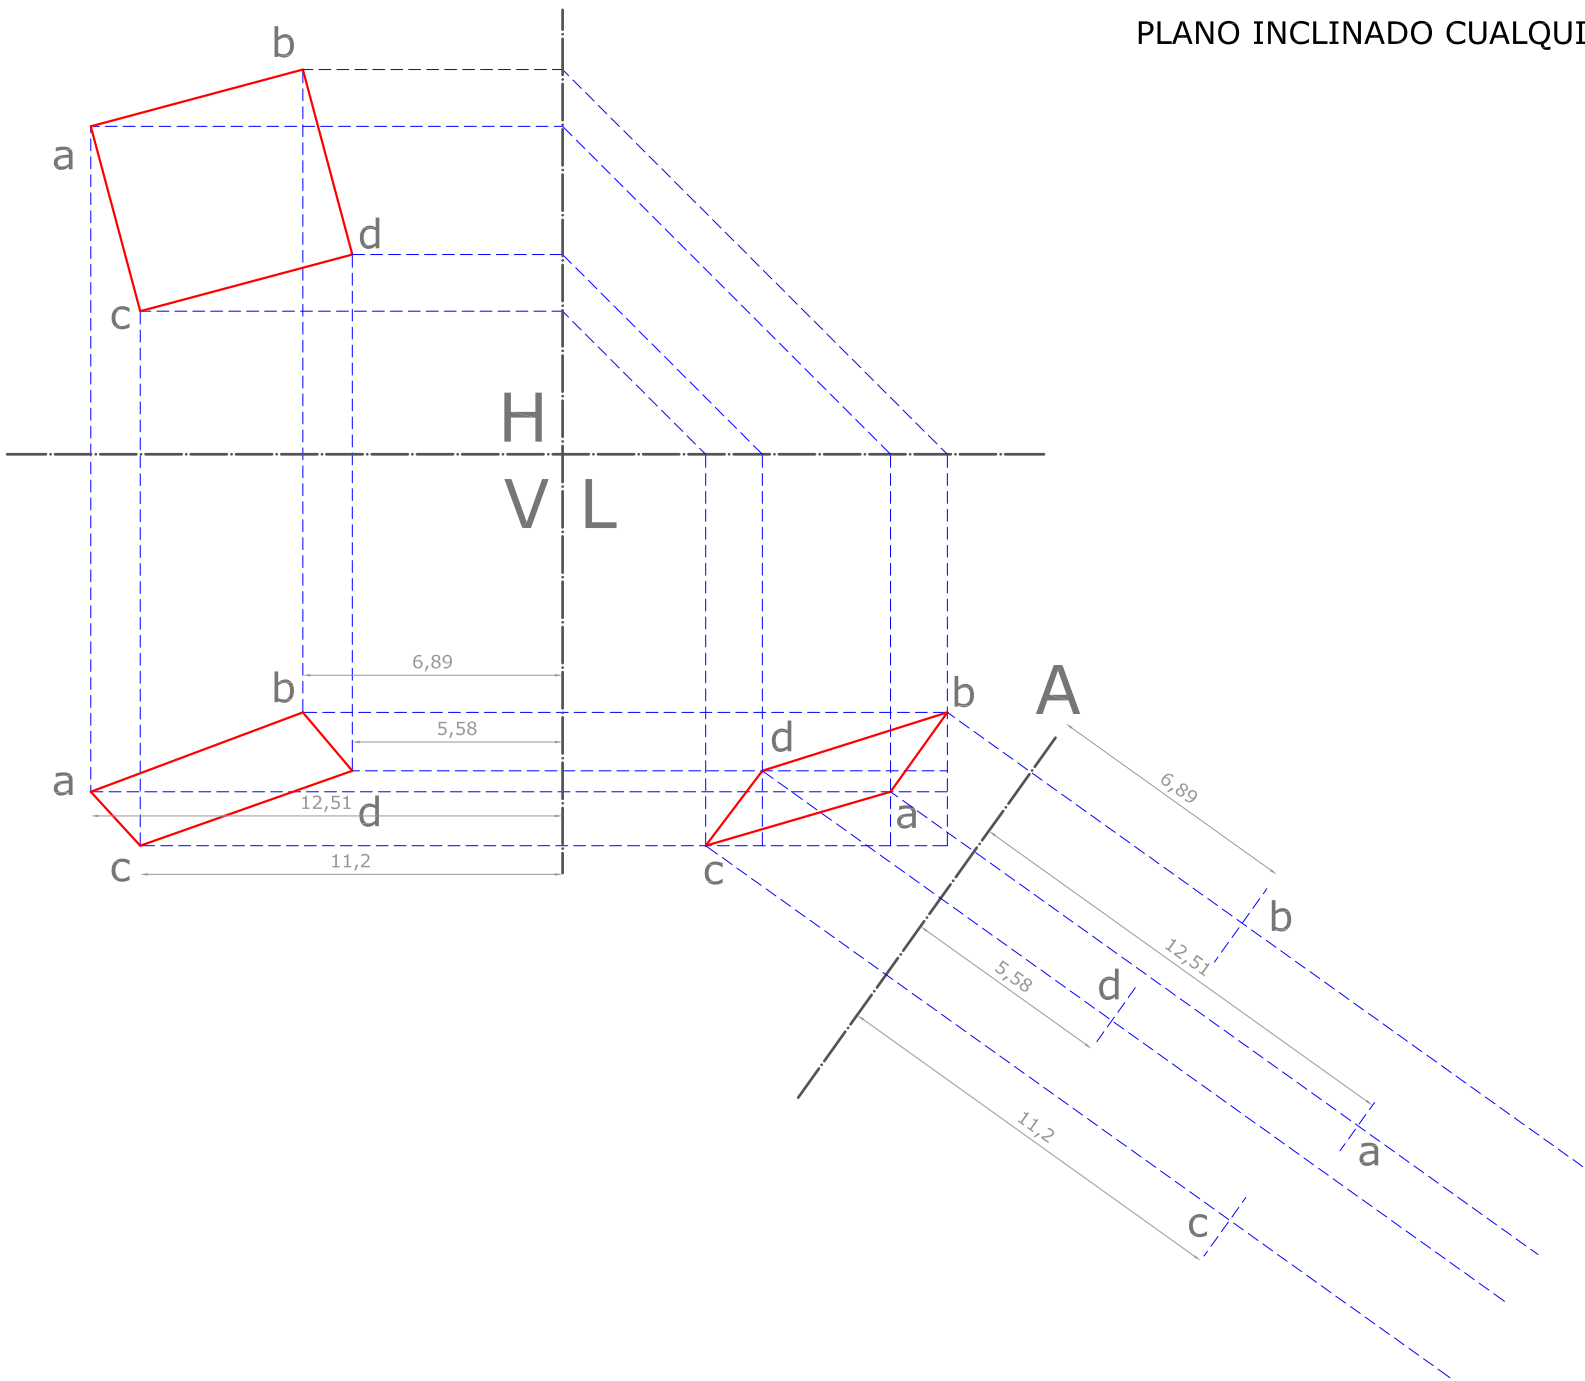

PROYECCIONES AUX. PLANOS

GEOMETRIA DESCRIPTIVA / ARQ. ANDRES PULIDO


PLANO INCLINADO CUALQUIERA

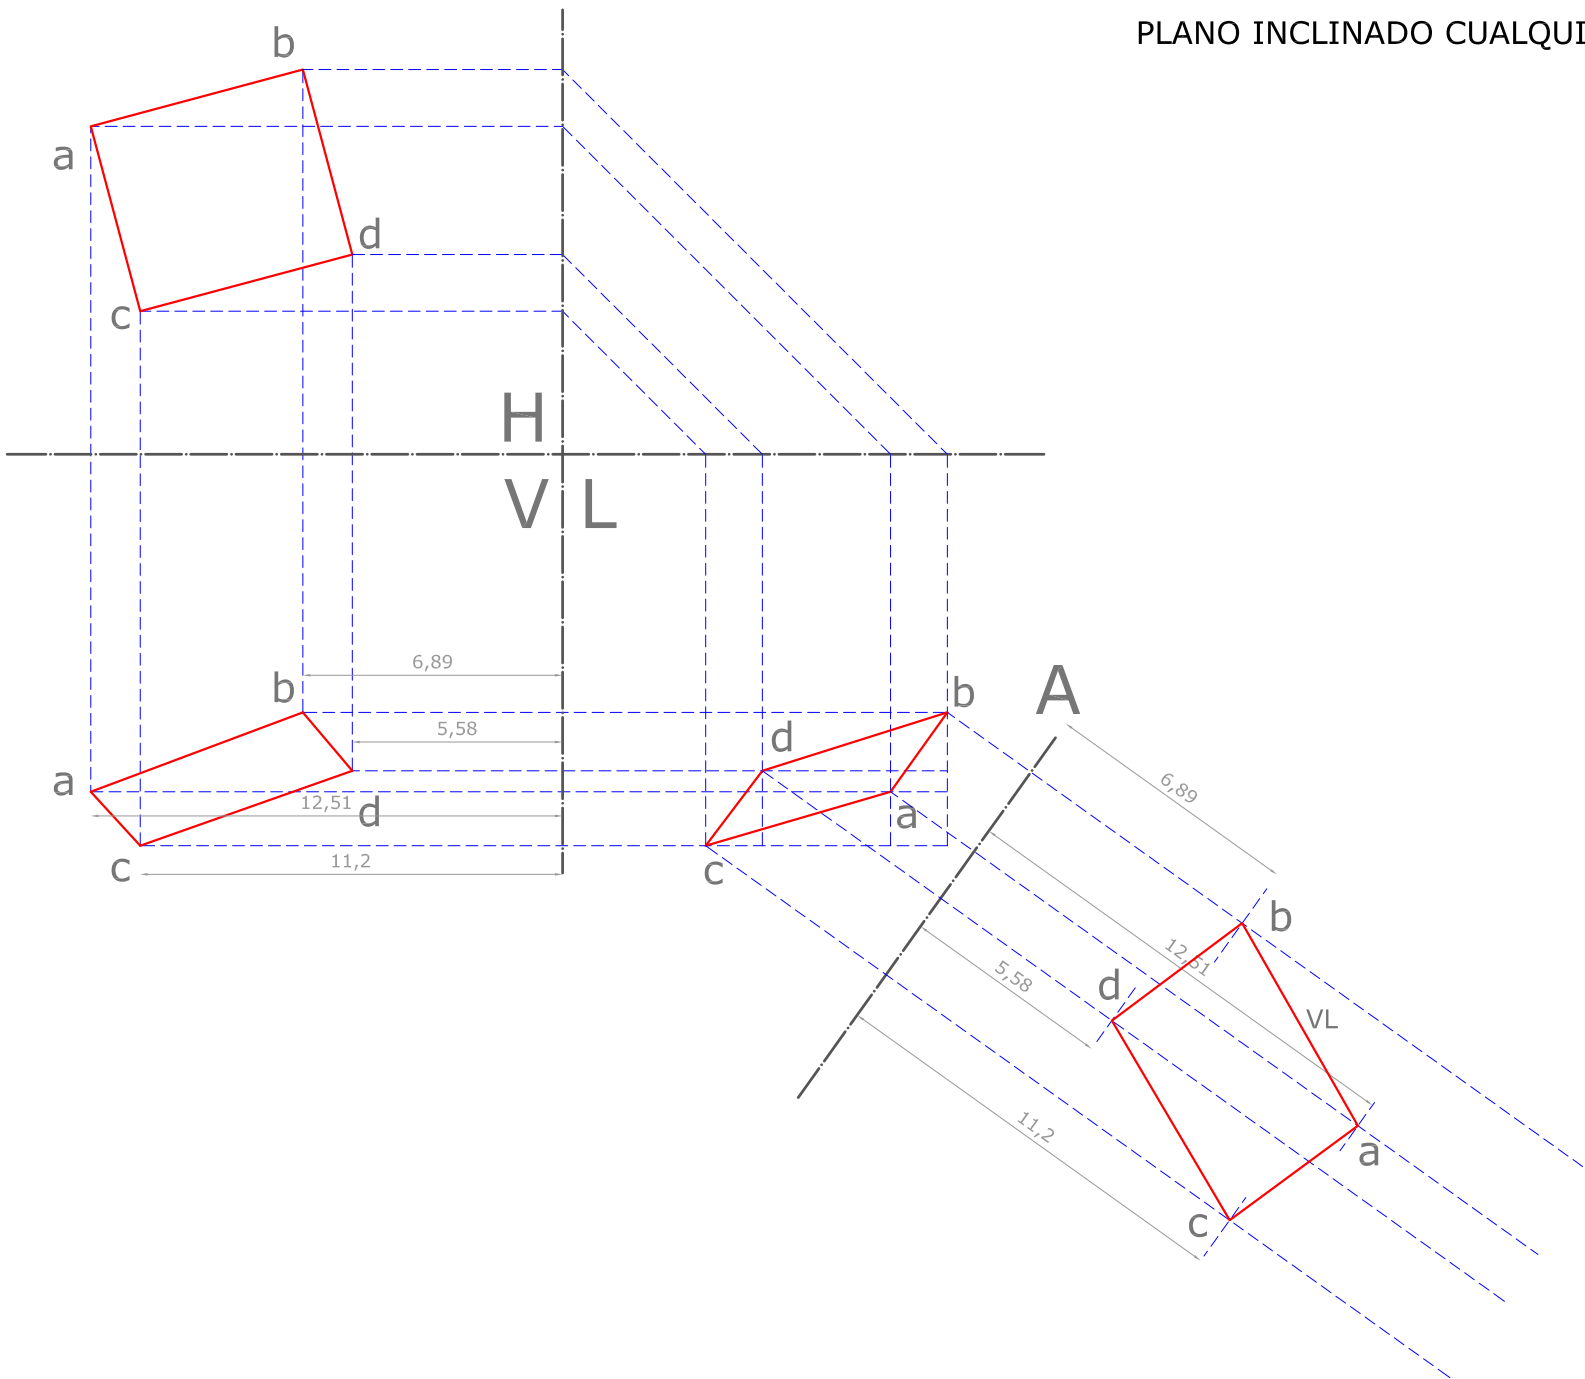

PROYECCIONES AUX. PLANOS

GEOMETRIA DESCRIPTIVA / ARQ. ANDRES PULIDO


PLANO INCLINADO CUALQUIERA

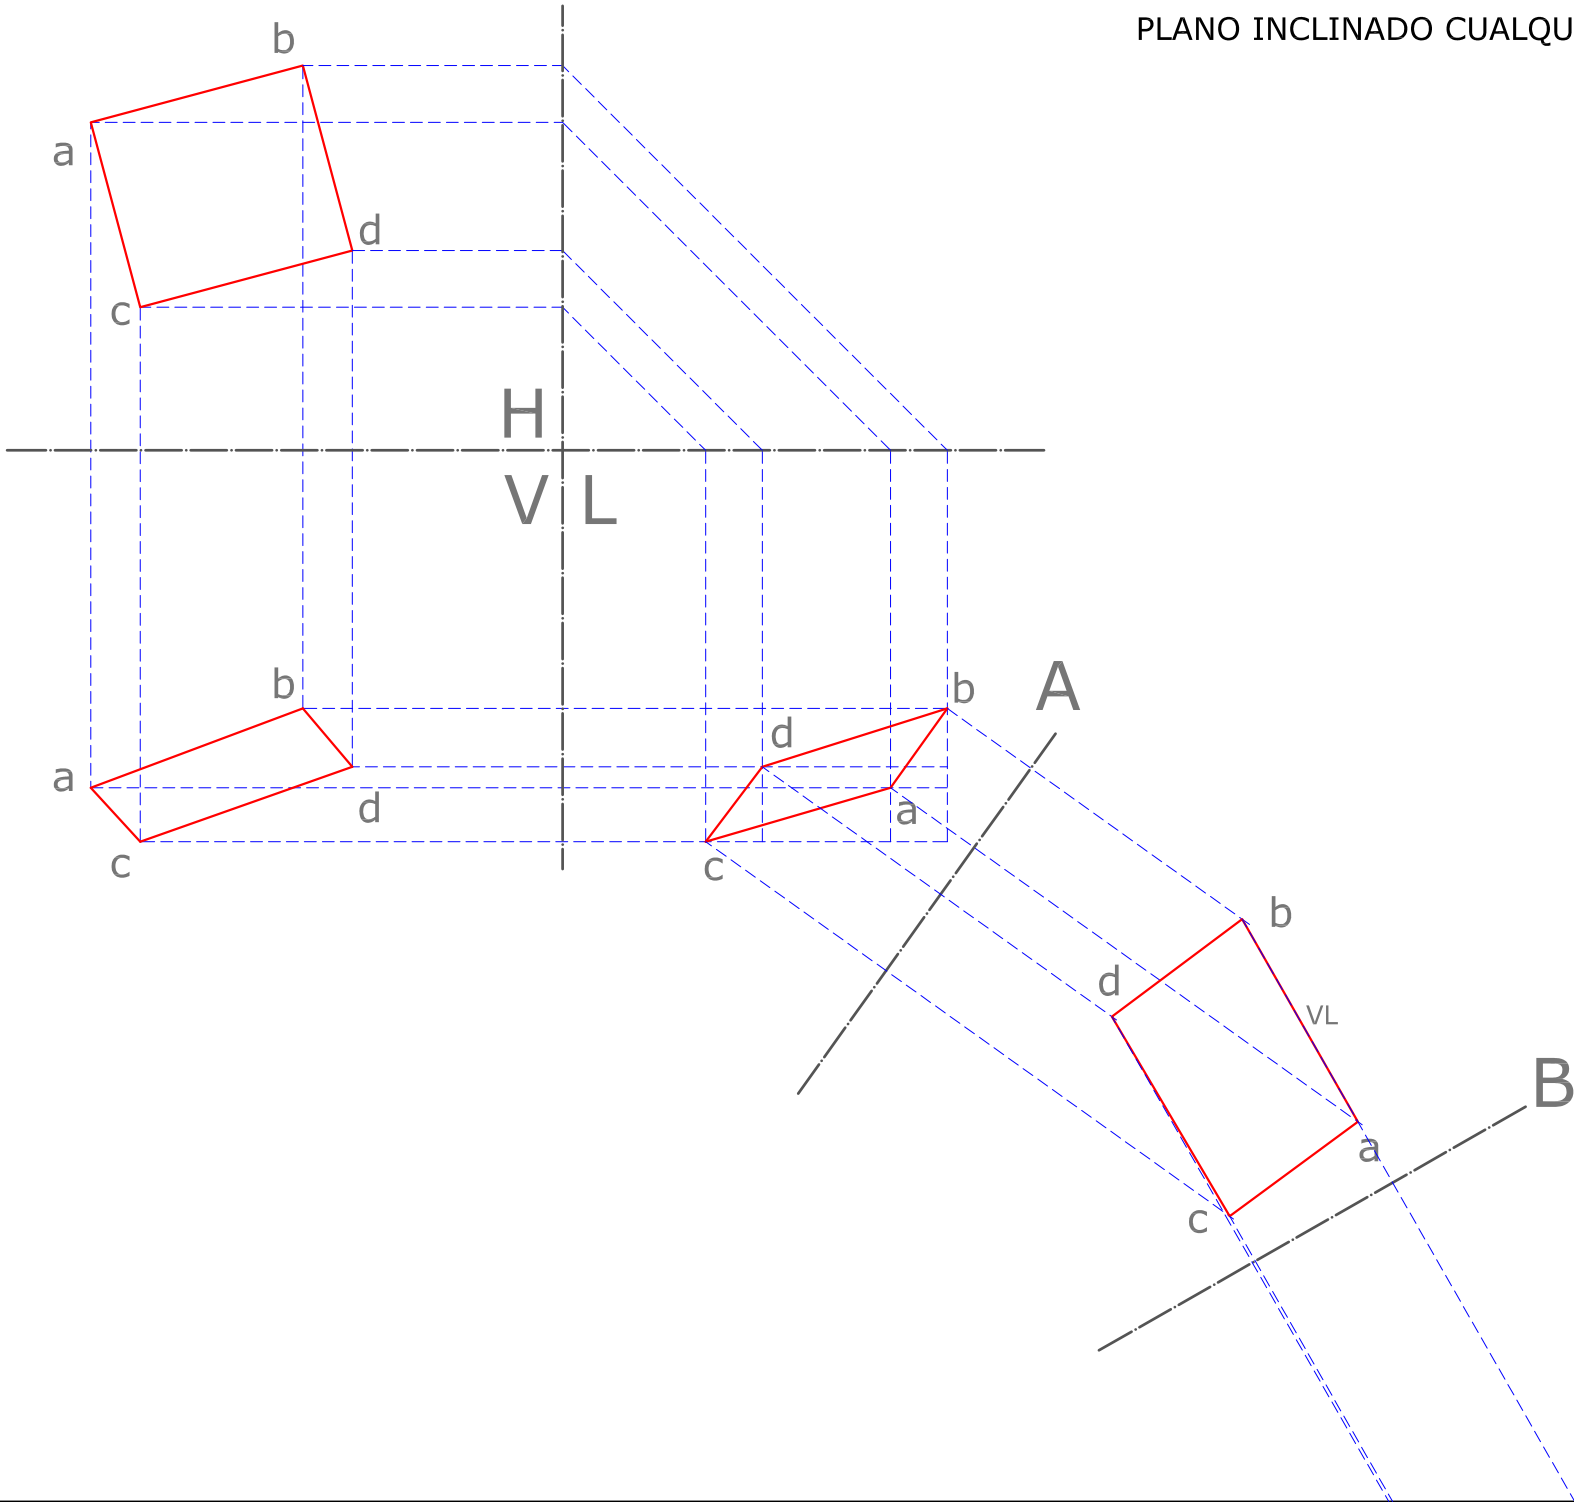

PROYECCIONES AUX. PLANOS

GEOMETRIA DESCRIPTIVA / ARQ. ANDRES PULIDO


PLANO INCLINADO CUALQUIERA

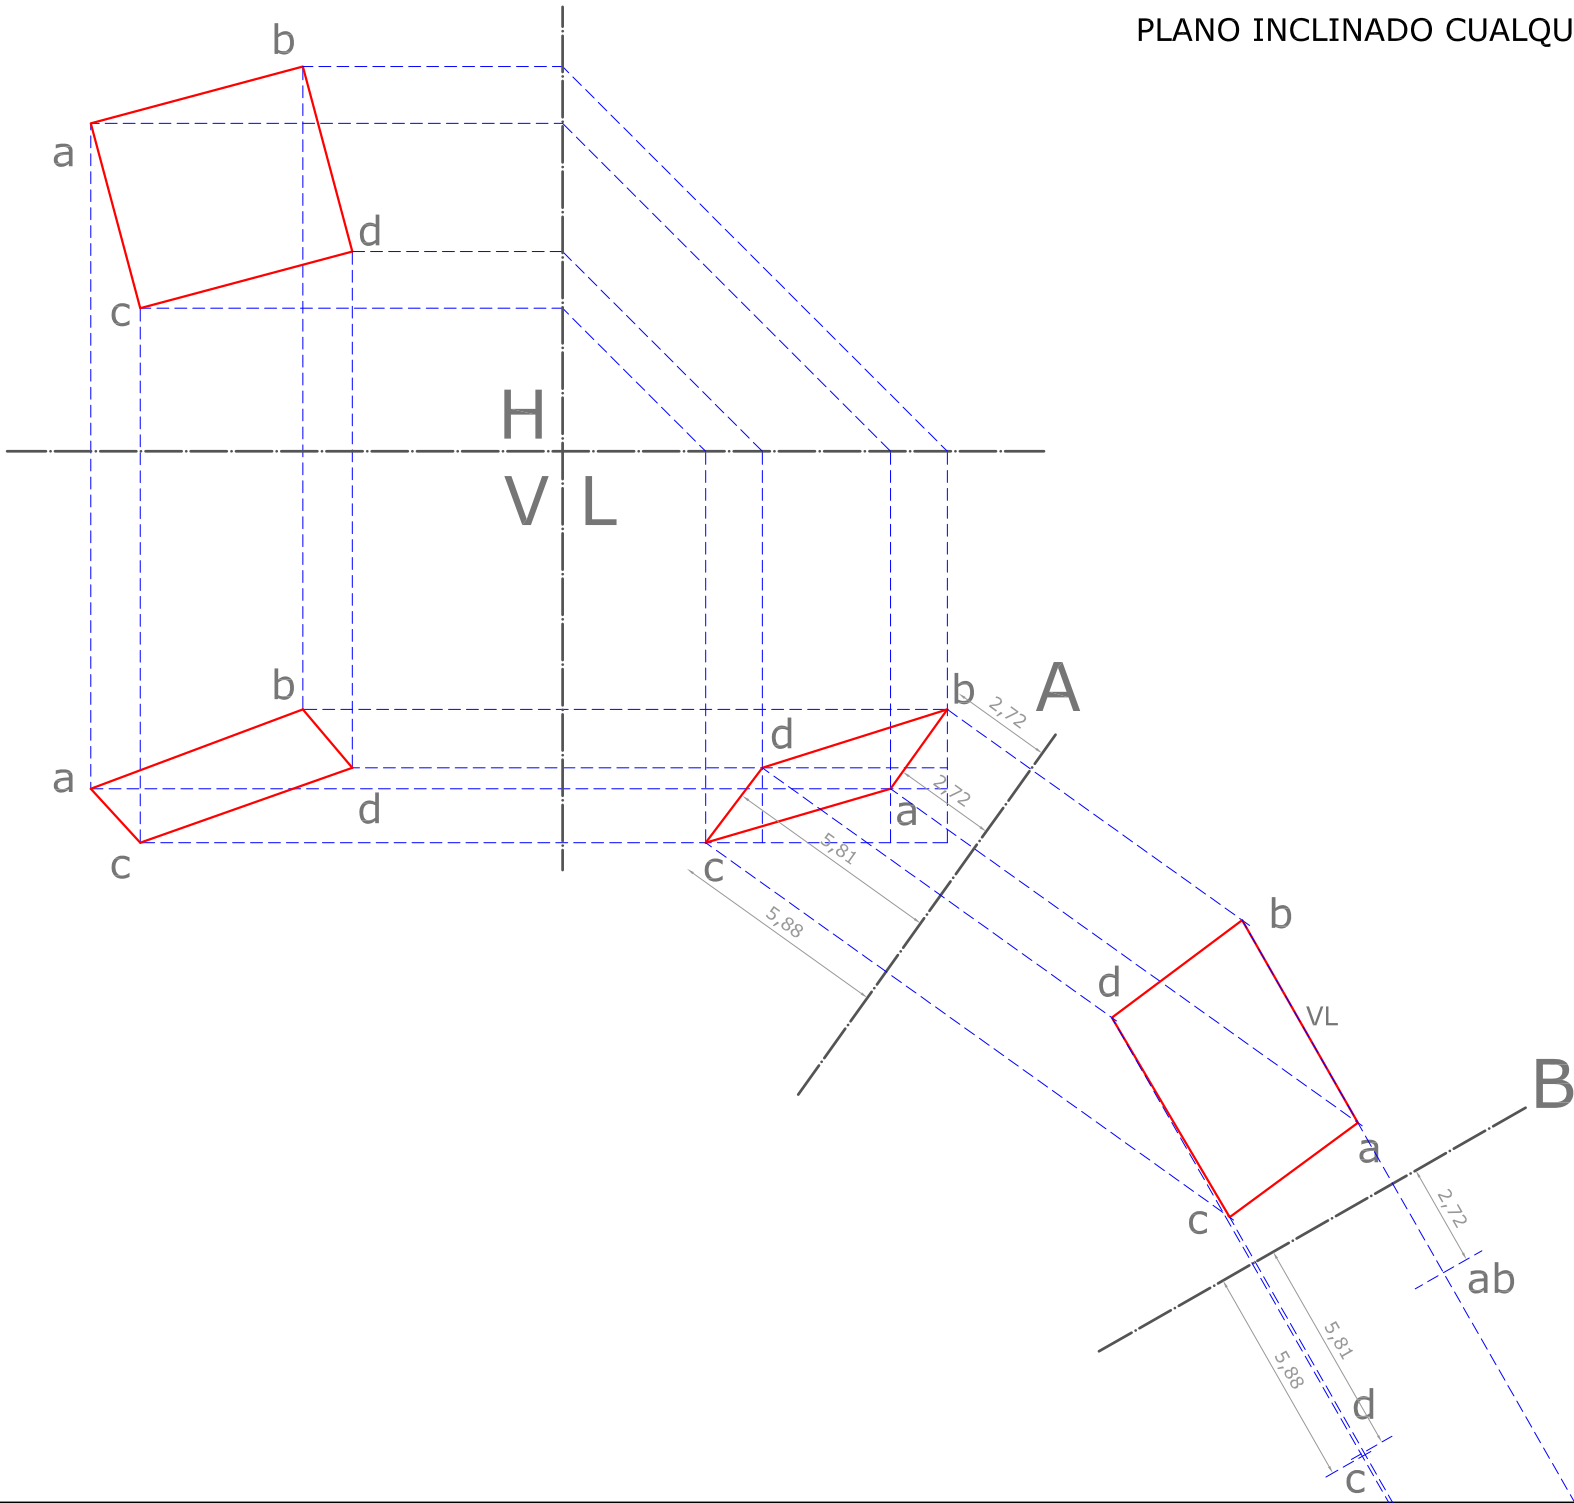

PROYECCIONES AUX. PLANOS

GEOMETRIA DESCRIPTIVA / ARQ. ANDRES PULIDO

PLANO INCLINADO CUALQUIERA

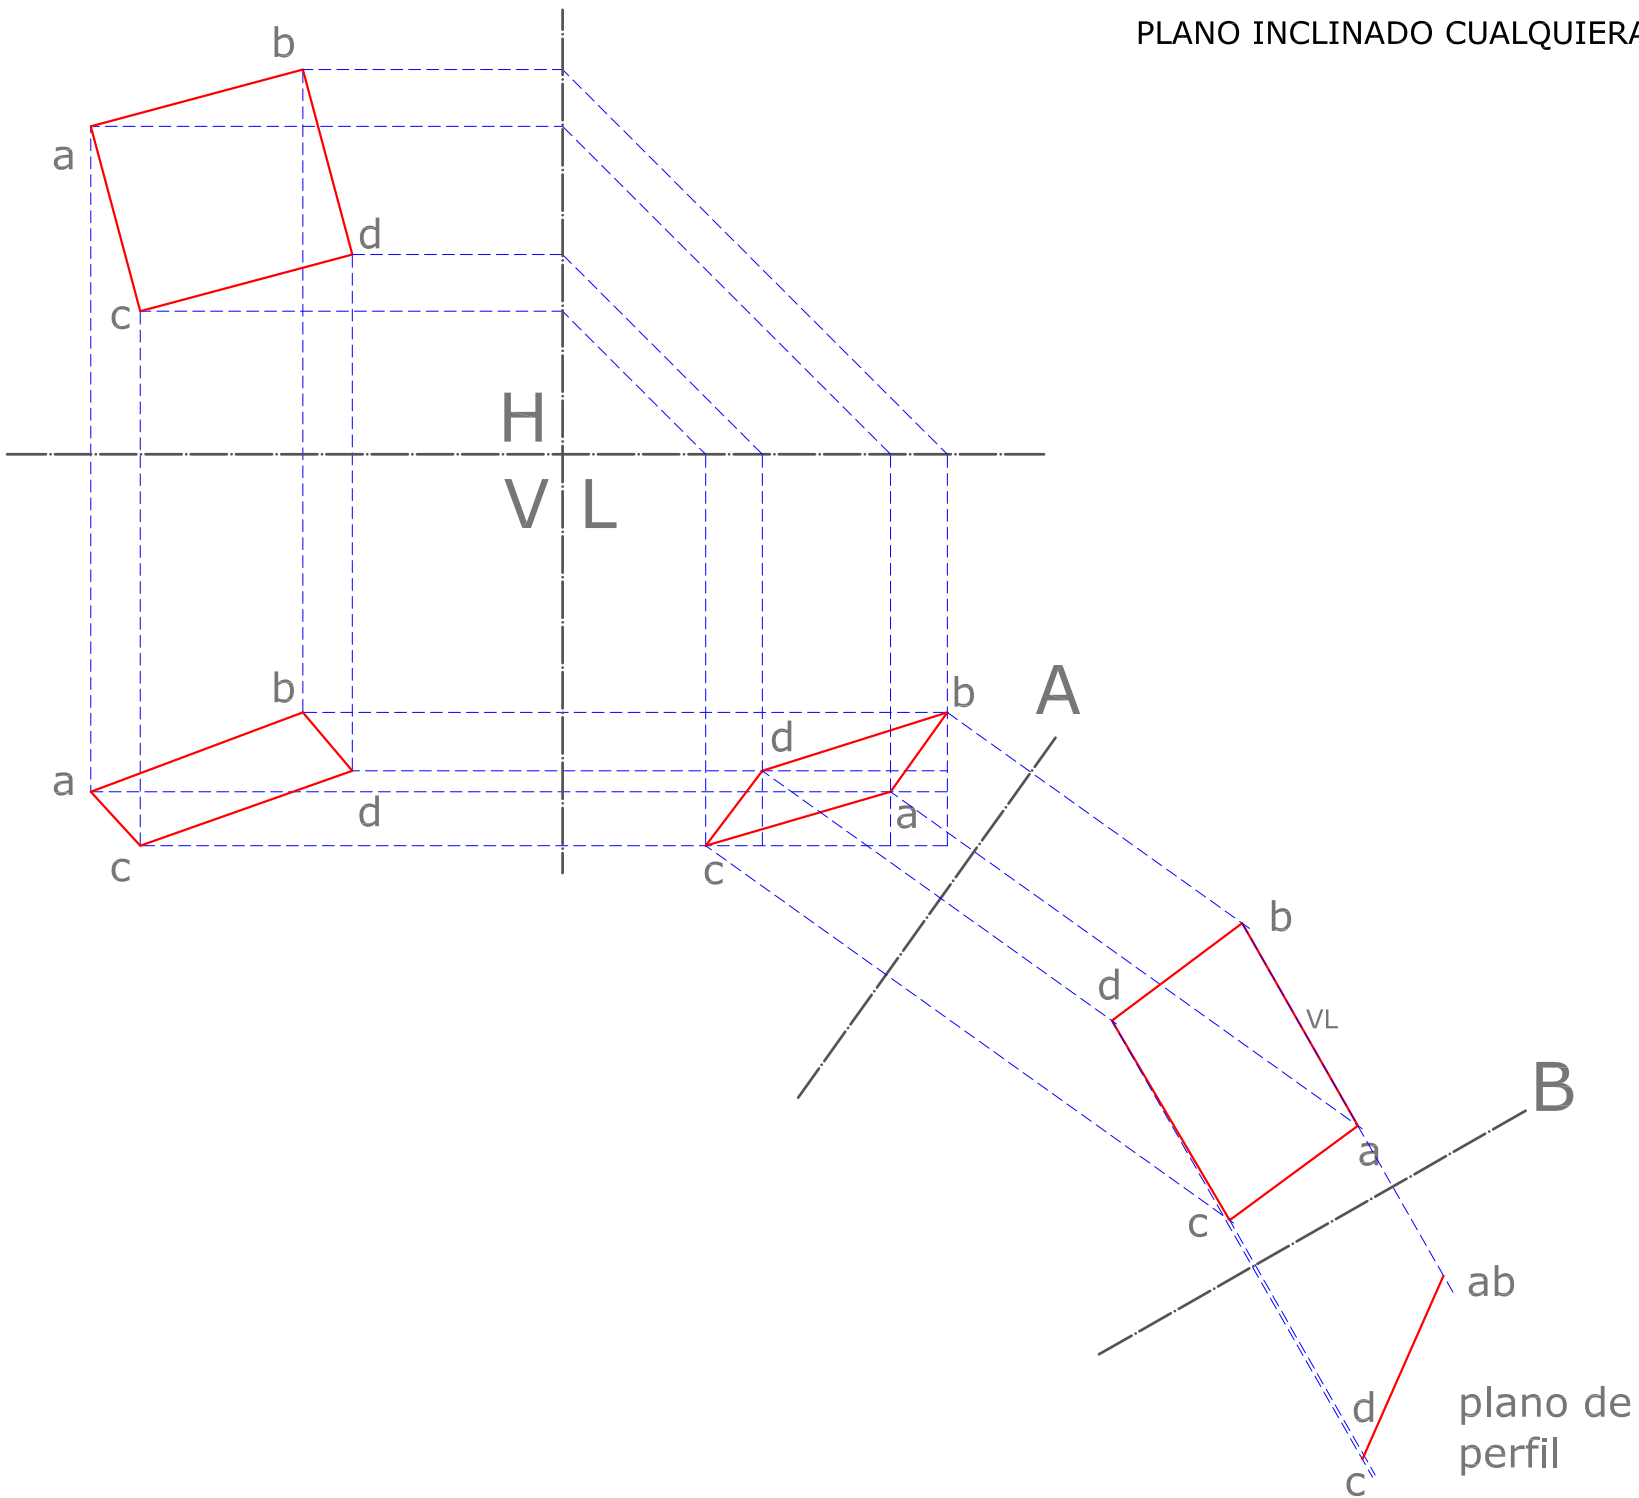


PROYECCIONES AUX. PLANOS

GEOMETRIA DESCRIPTIVA / ARQ. ANDRES PULIDO

H
V
L

PLANO INCLINADO CUALQUIERA

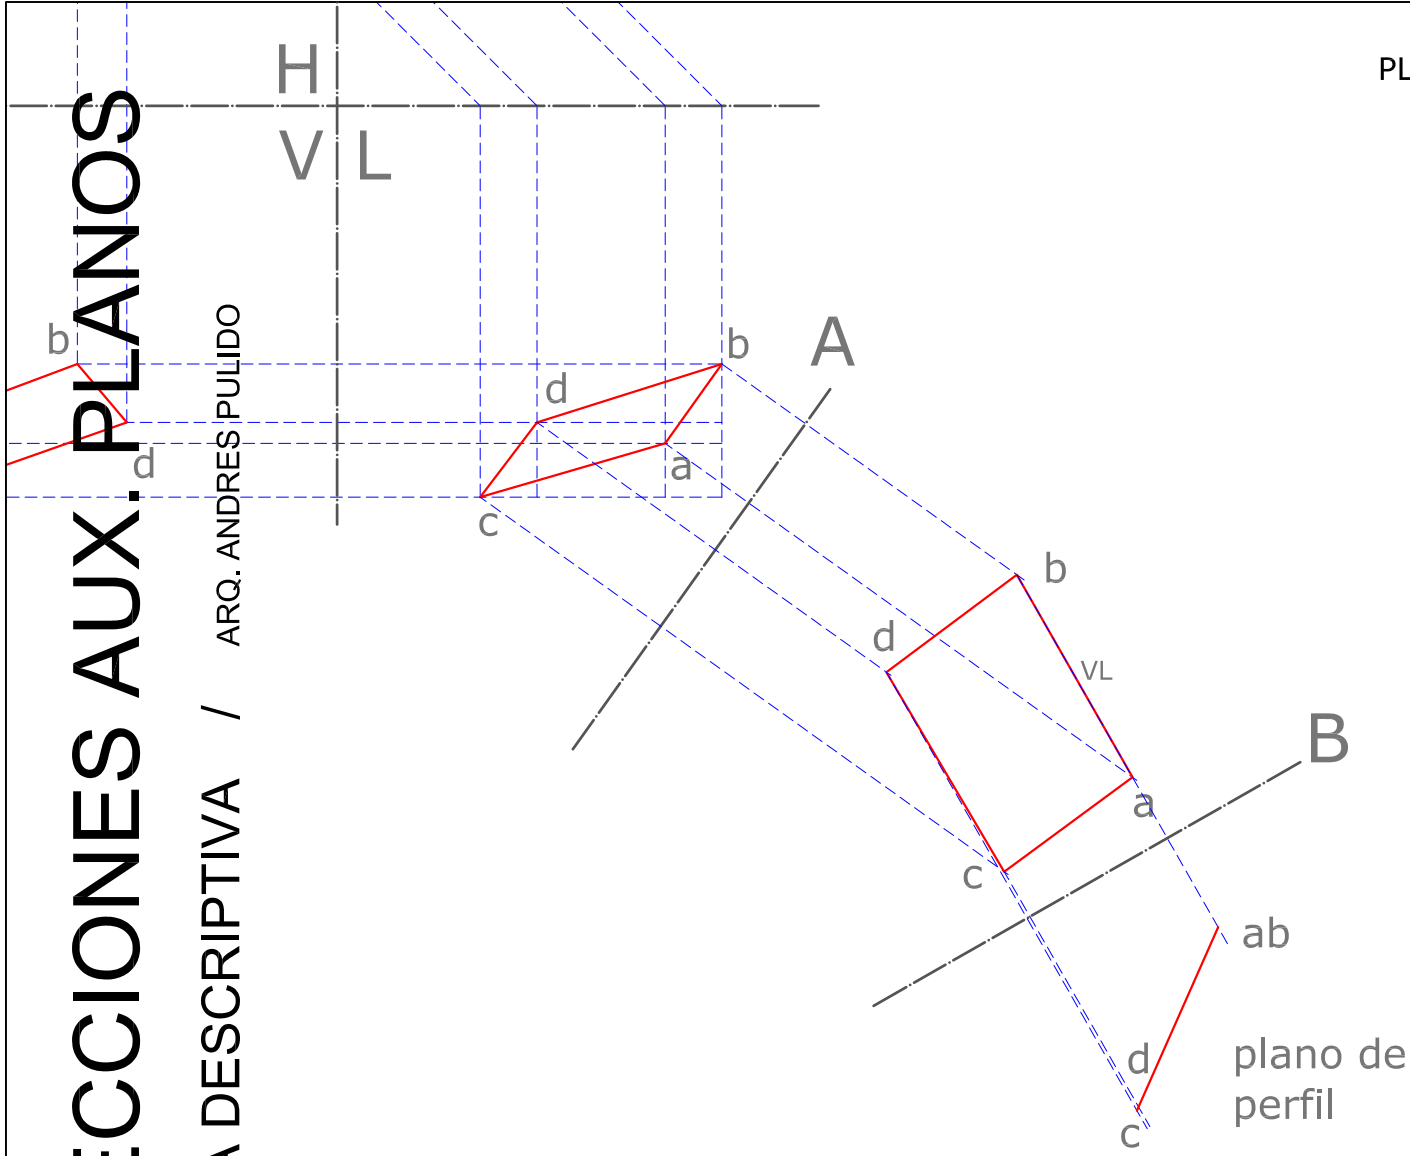


PROYECCIONES AUX. PLANOS

GEOMETRIA DESCRIPTIVA / ARQ. ANDRES PULIDO

H
V L

PLANO INCLINADO CUALQUIERA

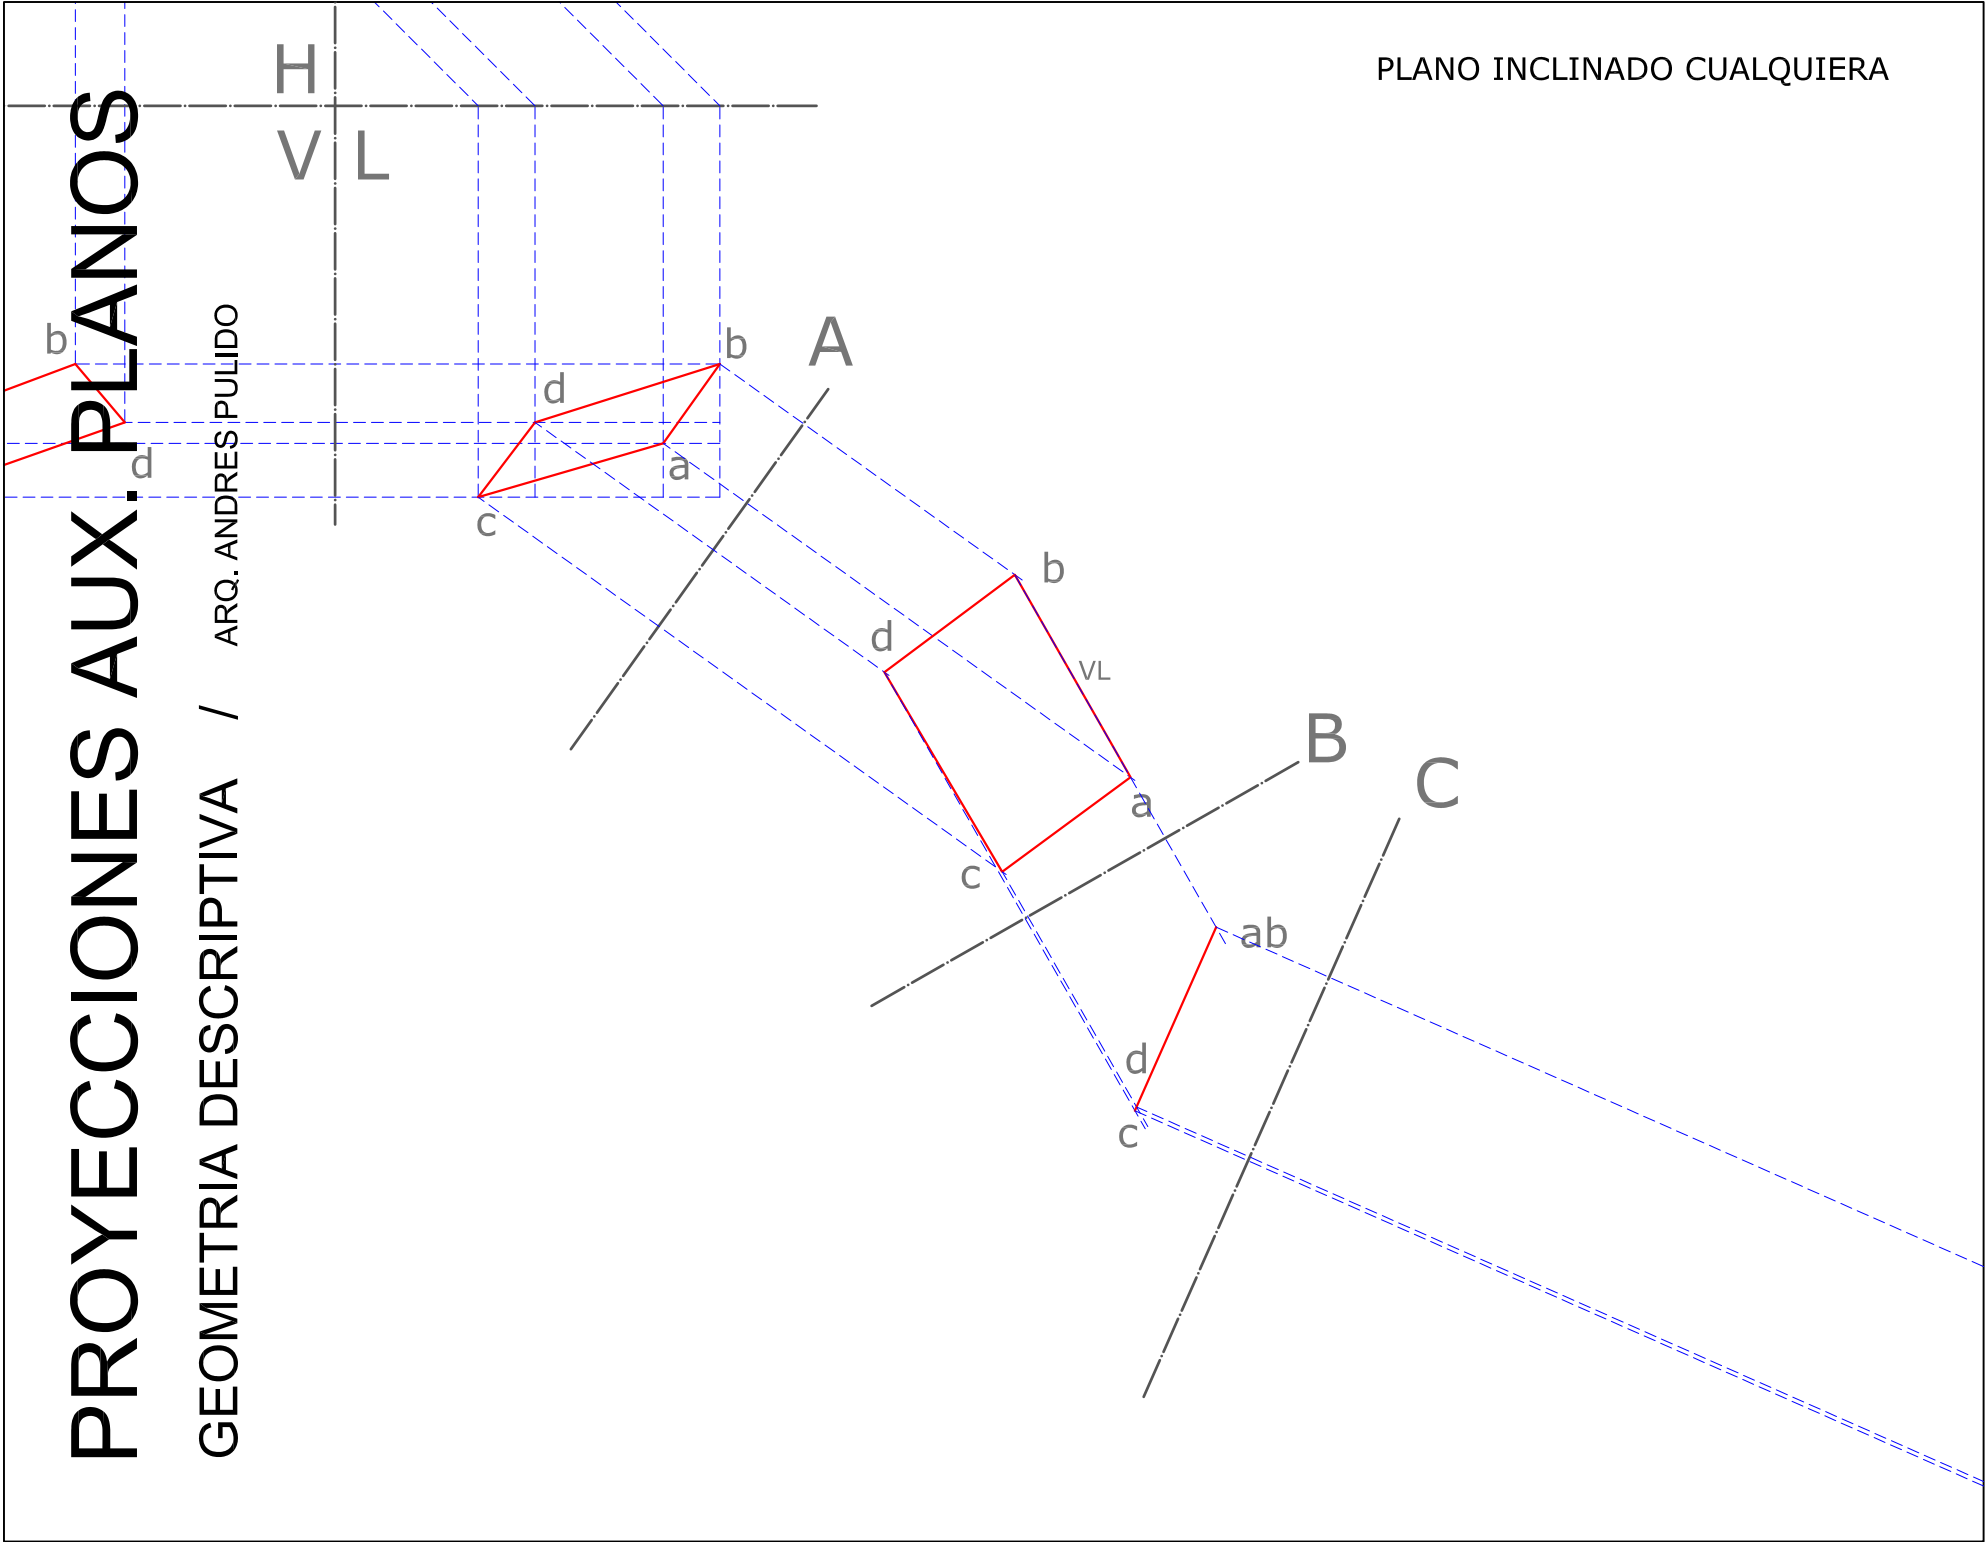


PROYECCIONES AUX. PLANOS

GEOMETRIA DESCRIPTIVA / ARQ. ANDRES PULIDO

H
V L

PLANO INCLINADO CUALQUIERA

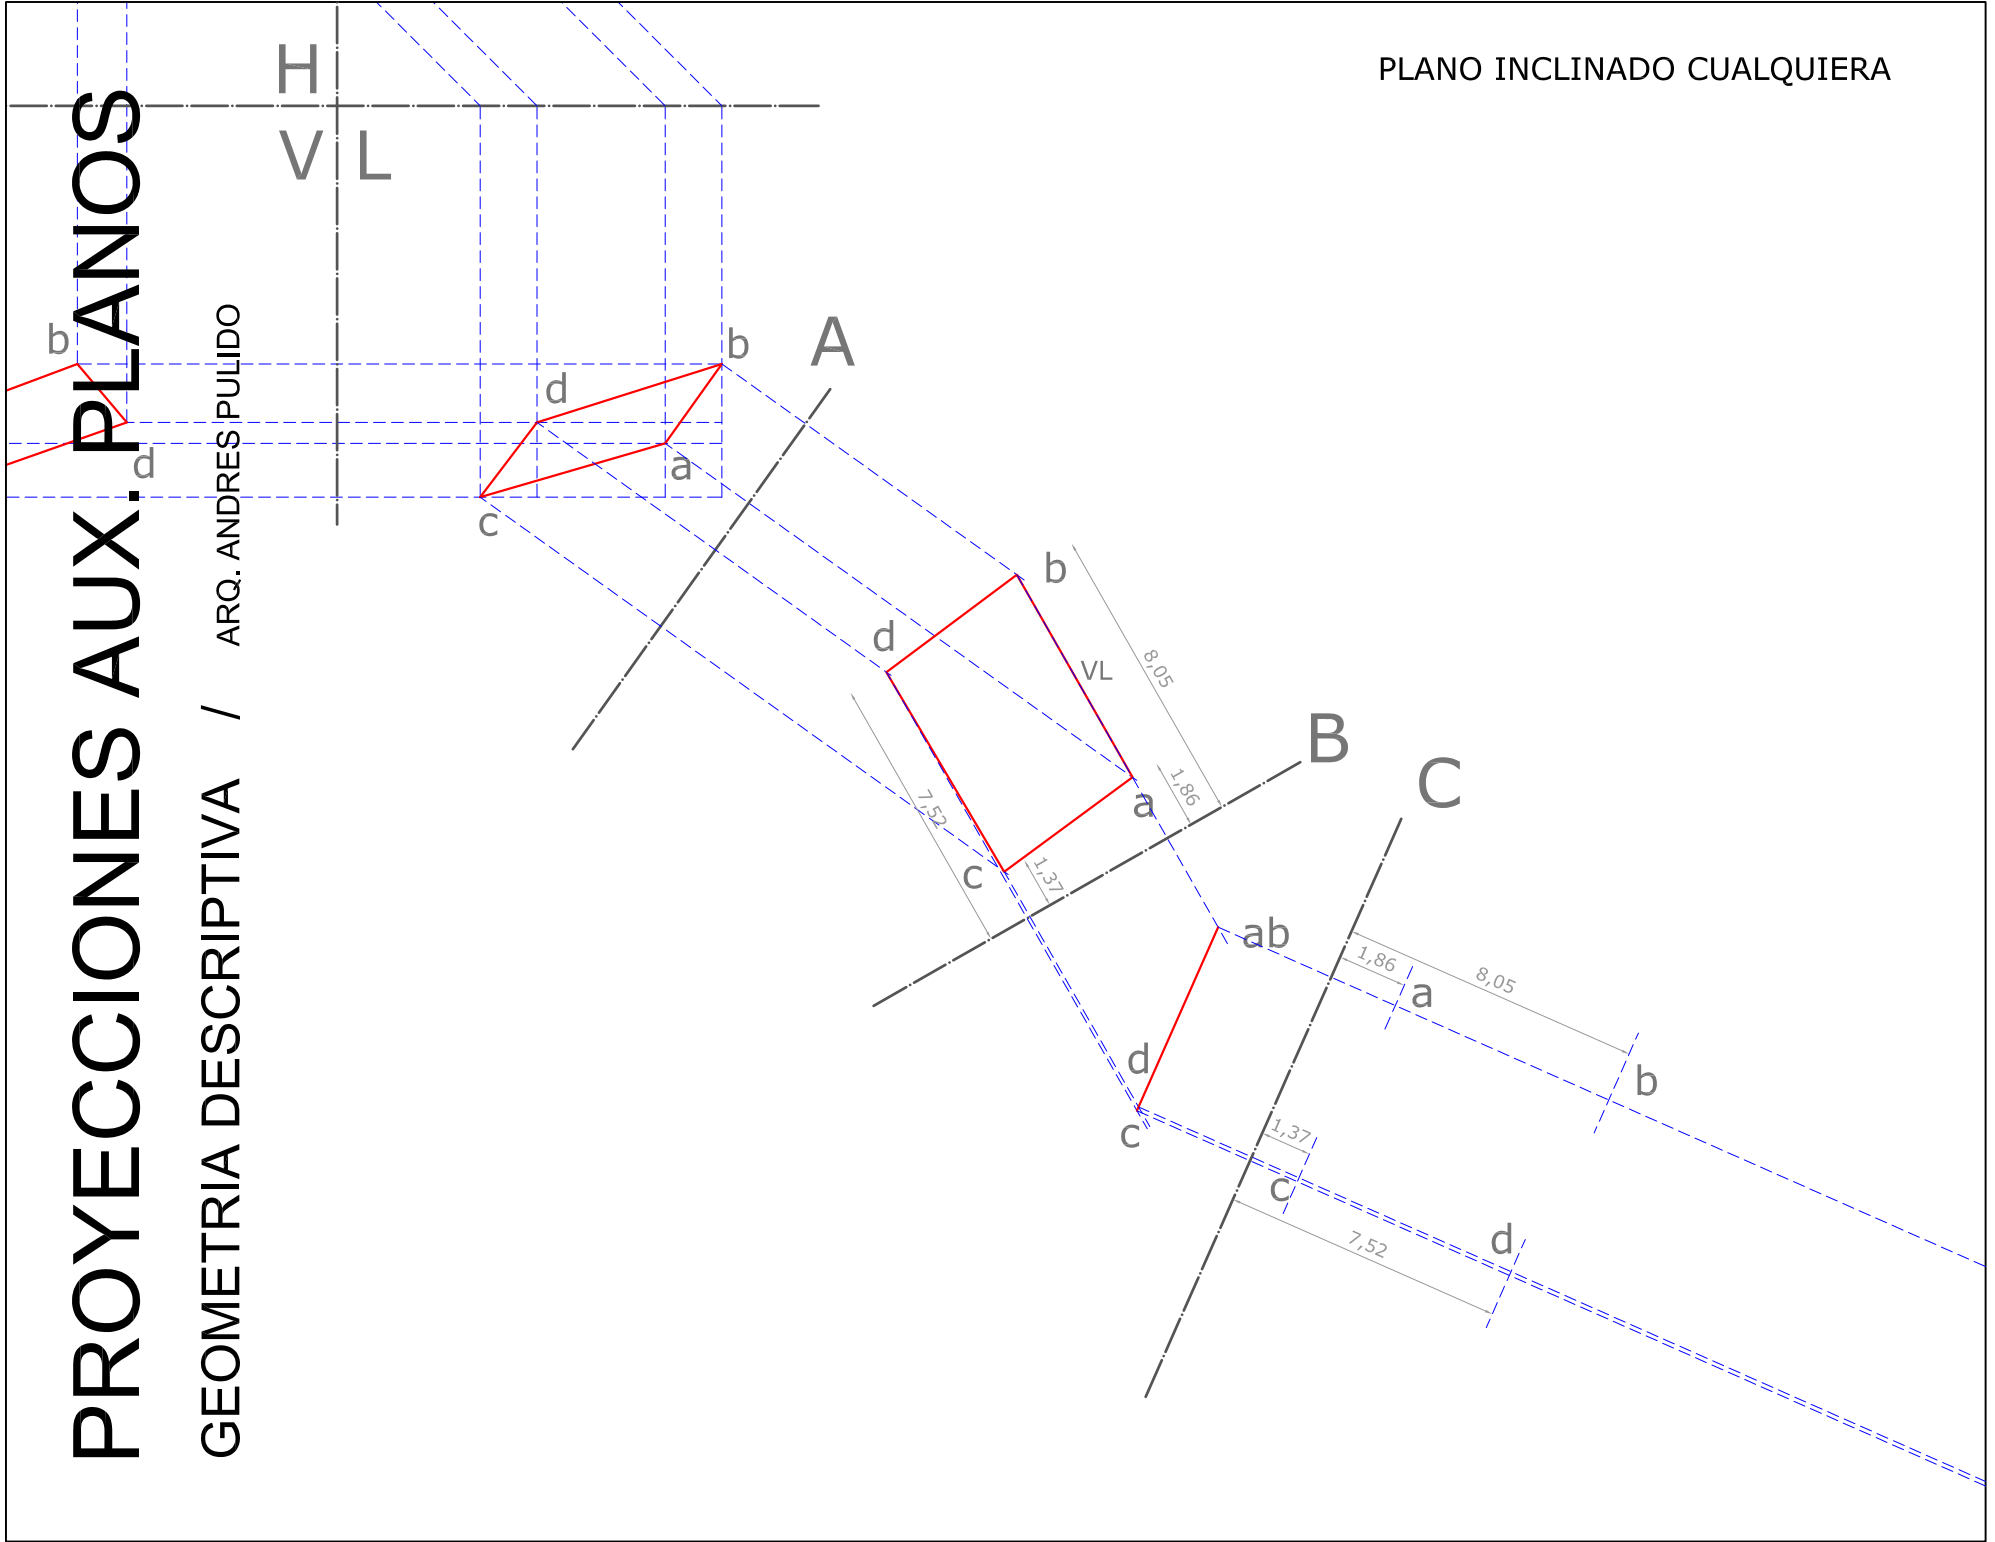

PROYECCIONES AUX. PLANOS

GEOMETRIA DESCRIPTIVA / ARQ. ANDRES PULIDO

H
V L

PLANO INCLINADO CUALQUIERA

